


专业名称
姓名
专业名称
姓名
专业名称
姓名
专业名称
姓名
专业名称
姓名

警告及说明:
1. 本图须经国家有关部门批准后方可施工。
2. 不可按图施工。
3. 所有尺寸均以标注为准。
4. 文件变更时, 所有尺寸均以最新标注为准。
5. 文件变更时, 所有尺寸均以最新标注为准。
6. 文件变更时, 所有尺寸均以最新标注为准。

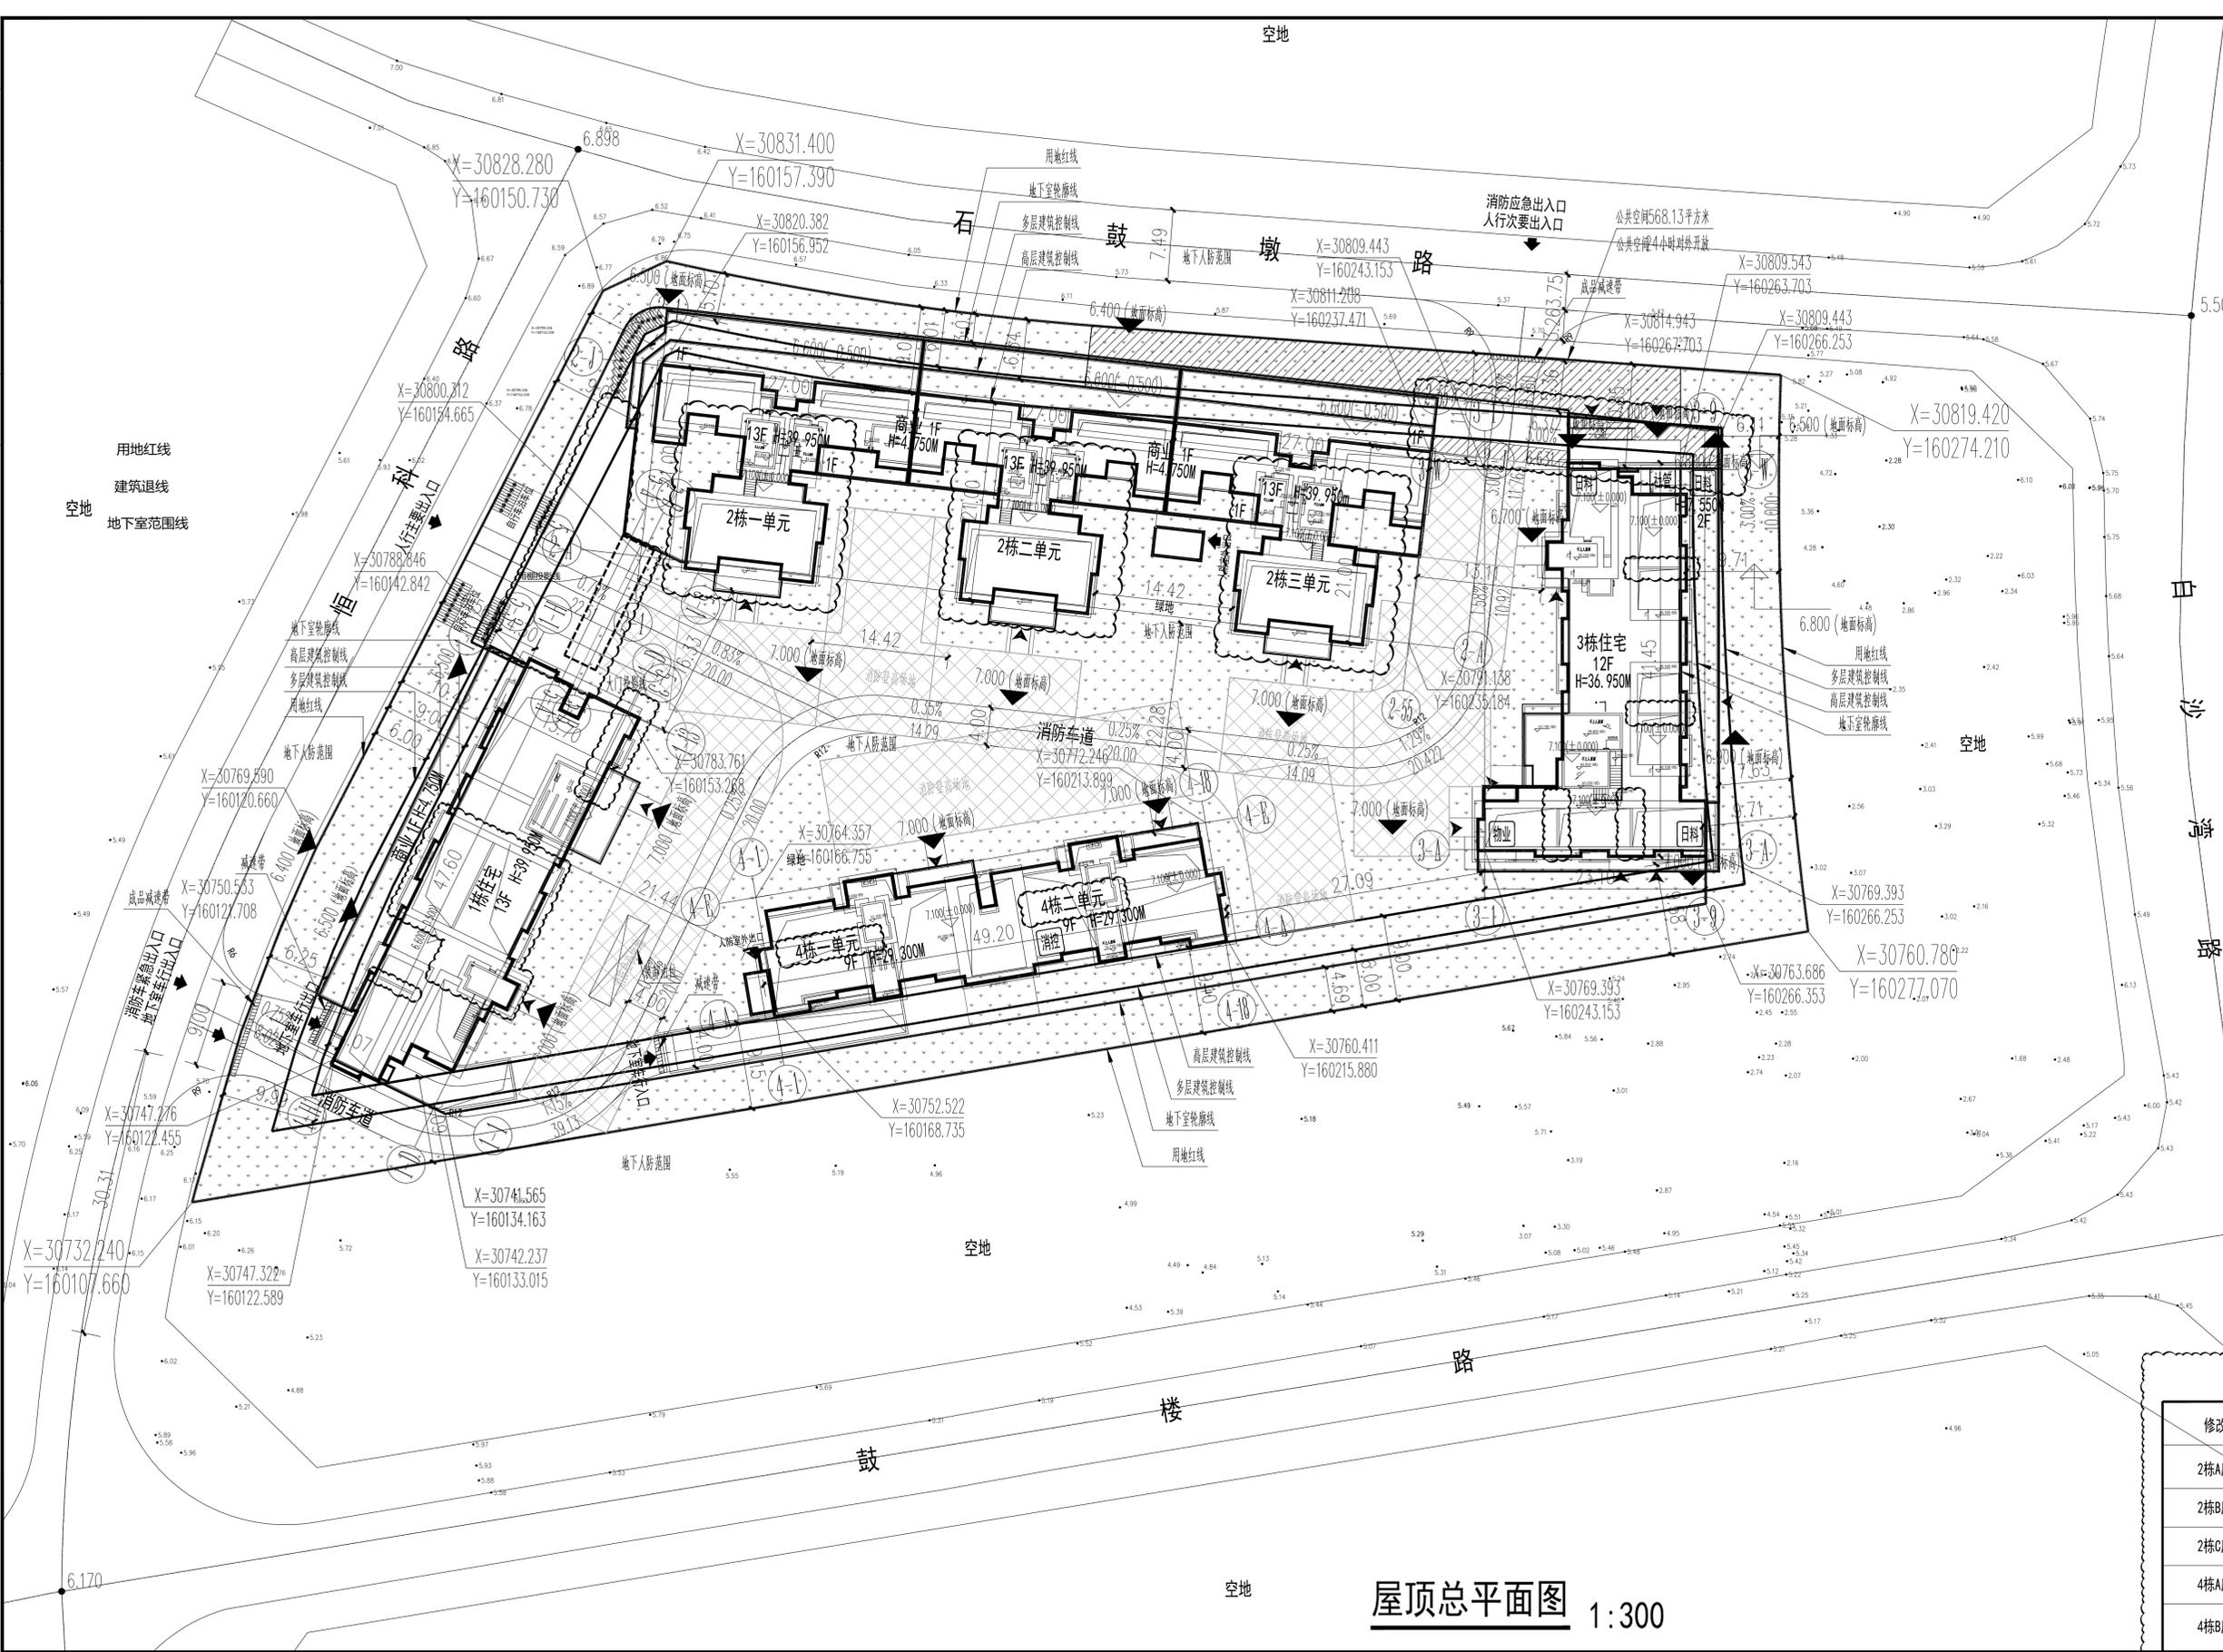

技术经济指标

项目名称	安居白鹭湾	建设单位	深圳市安居白鹭湾房地产开发有限公司
项目地址	深圳市福田区	规划位置	深圳市福田区
总建筑面积(m ²)	11353.05	总建筑面积(m ²)	11353.05
地上总建筑面积(m ²)	3957.88	地上总建筑面积(m ²)	3957.88
地下总建筑面积(m ²)	7395.17	地下总建筑面积(m ²)	7395.17
容积率	1.22	容积率	1.22
建筑密度	30%	建筑密度	30%
绿地率	13.72%	绿地率	13.72%
停车位	165/0	停车位	165/0
非机动车位	1/0	非机动车位	1/0

楼栋名称	层数	高度(m)	基底面积(m ²)	建筑面积(m ²)	基底面积(m ²)
2栋一单元	12F	39.95	6743.68	8200	8200
2栋二单元	12F	39.95	536.37	5052	5052
2栋三单元	12F	39.95	11384.39	27472	27472
3栋住宅	12F	39.95	963.63	1102	1102
4栋一单元	9F	36.95	12348.02	53967	53967
4栋二单元	9F	36.95	5810.30	1404	1404
4栋三单元	9F	36.95	2500.00	374	374
4栋四单元	9F	36.95	6750.00	1102	1102
4栋五单元	9F	36.95	1000.00	75.25	75.25
4栋六单元	9F	36.95	6910.3	222.33	222.33
4栋七单元	9F	36.95	4106.54	301.07	301.07
4栋八单元	9F	36.95	364	27.3	27.3
合计			4106.54	328.37	328.37

图例

±0.00(7.10)	新建建筑
1层相对标高(1层绝对标高)	道路
用地红线	用地红线
多层建筑控制线	多层建筑控制线
高层建筑控制线	高层建筑控制线
地下室轮廓线	地下室轮廓线
0.25% 20.00	坡度 坡长
7.000 +	道路标高
X.XXX ▼	室外场地标高
←	小区、车库入口、人防出口
←	建筑入口
▨	公共空间(24h对外开放)
• 5.40	规划或已有标高
▨	消防登高场地
•••••	绿地

楼栋名称对照表

修改前	修改后
2栋A座住宅	2栋一单元
2栋B座住宅	2栋二单元
2栋C座住宅	2栋三单元
4栋A座住宅	4栋一单元
4栋B座住宅	4栋二单元

版次: 修1 日期: 2022年08月08日

屋顶总平面图 1:300

工程设计出图专用章

注册章

深圳市安居白鹭湾房地产开发有限公司
建设单位

安居白鹭湾府
项目名称

分项名称: 总图 分项号: Z

屋顶总平面图

图名

图号: Z-101

工程号: 201915.4 专业: 建筑

阶段: 报建设计图 比例: 1:300

项目负责人: 姜庆新

审定: 王晴

审核: 王晴

专业负责人: 王斯泽

校对: 姜庆新

设计: 赵乃玉

制图: 赵乃玉

深圳机械院建筑设计有限公司
Shenzhen Machinery Institute Architectural Design Co., Ltd.
地址: 广东省深圳市福田区同德路8号
电话: (0755)-82988800 传真: (0755)-82101272