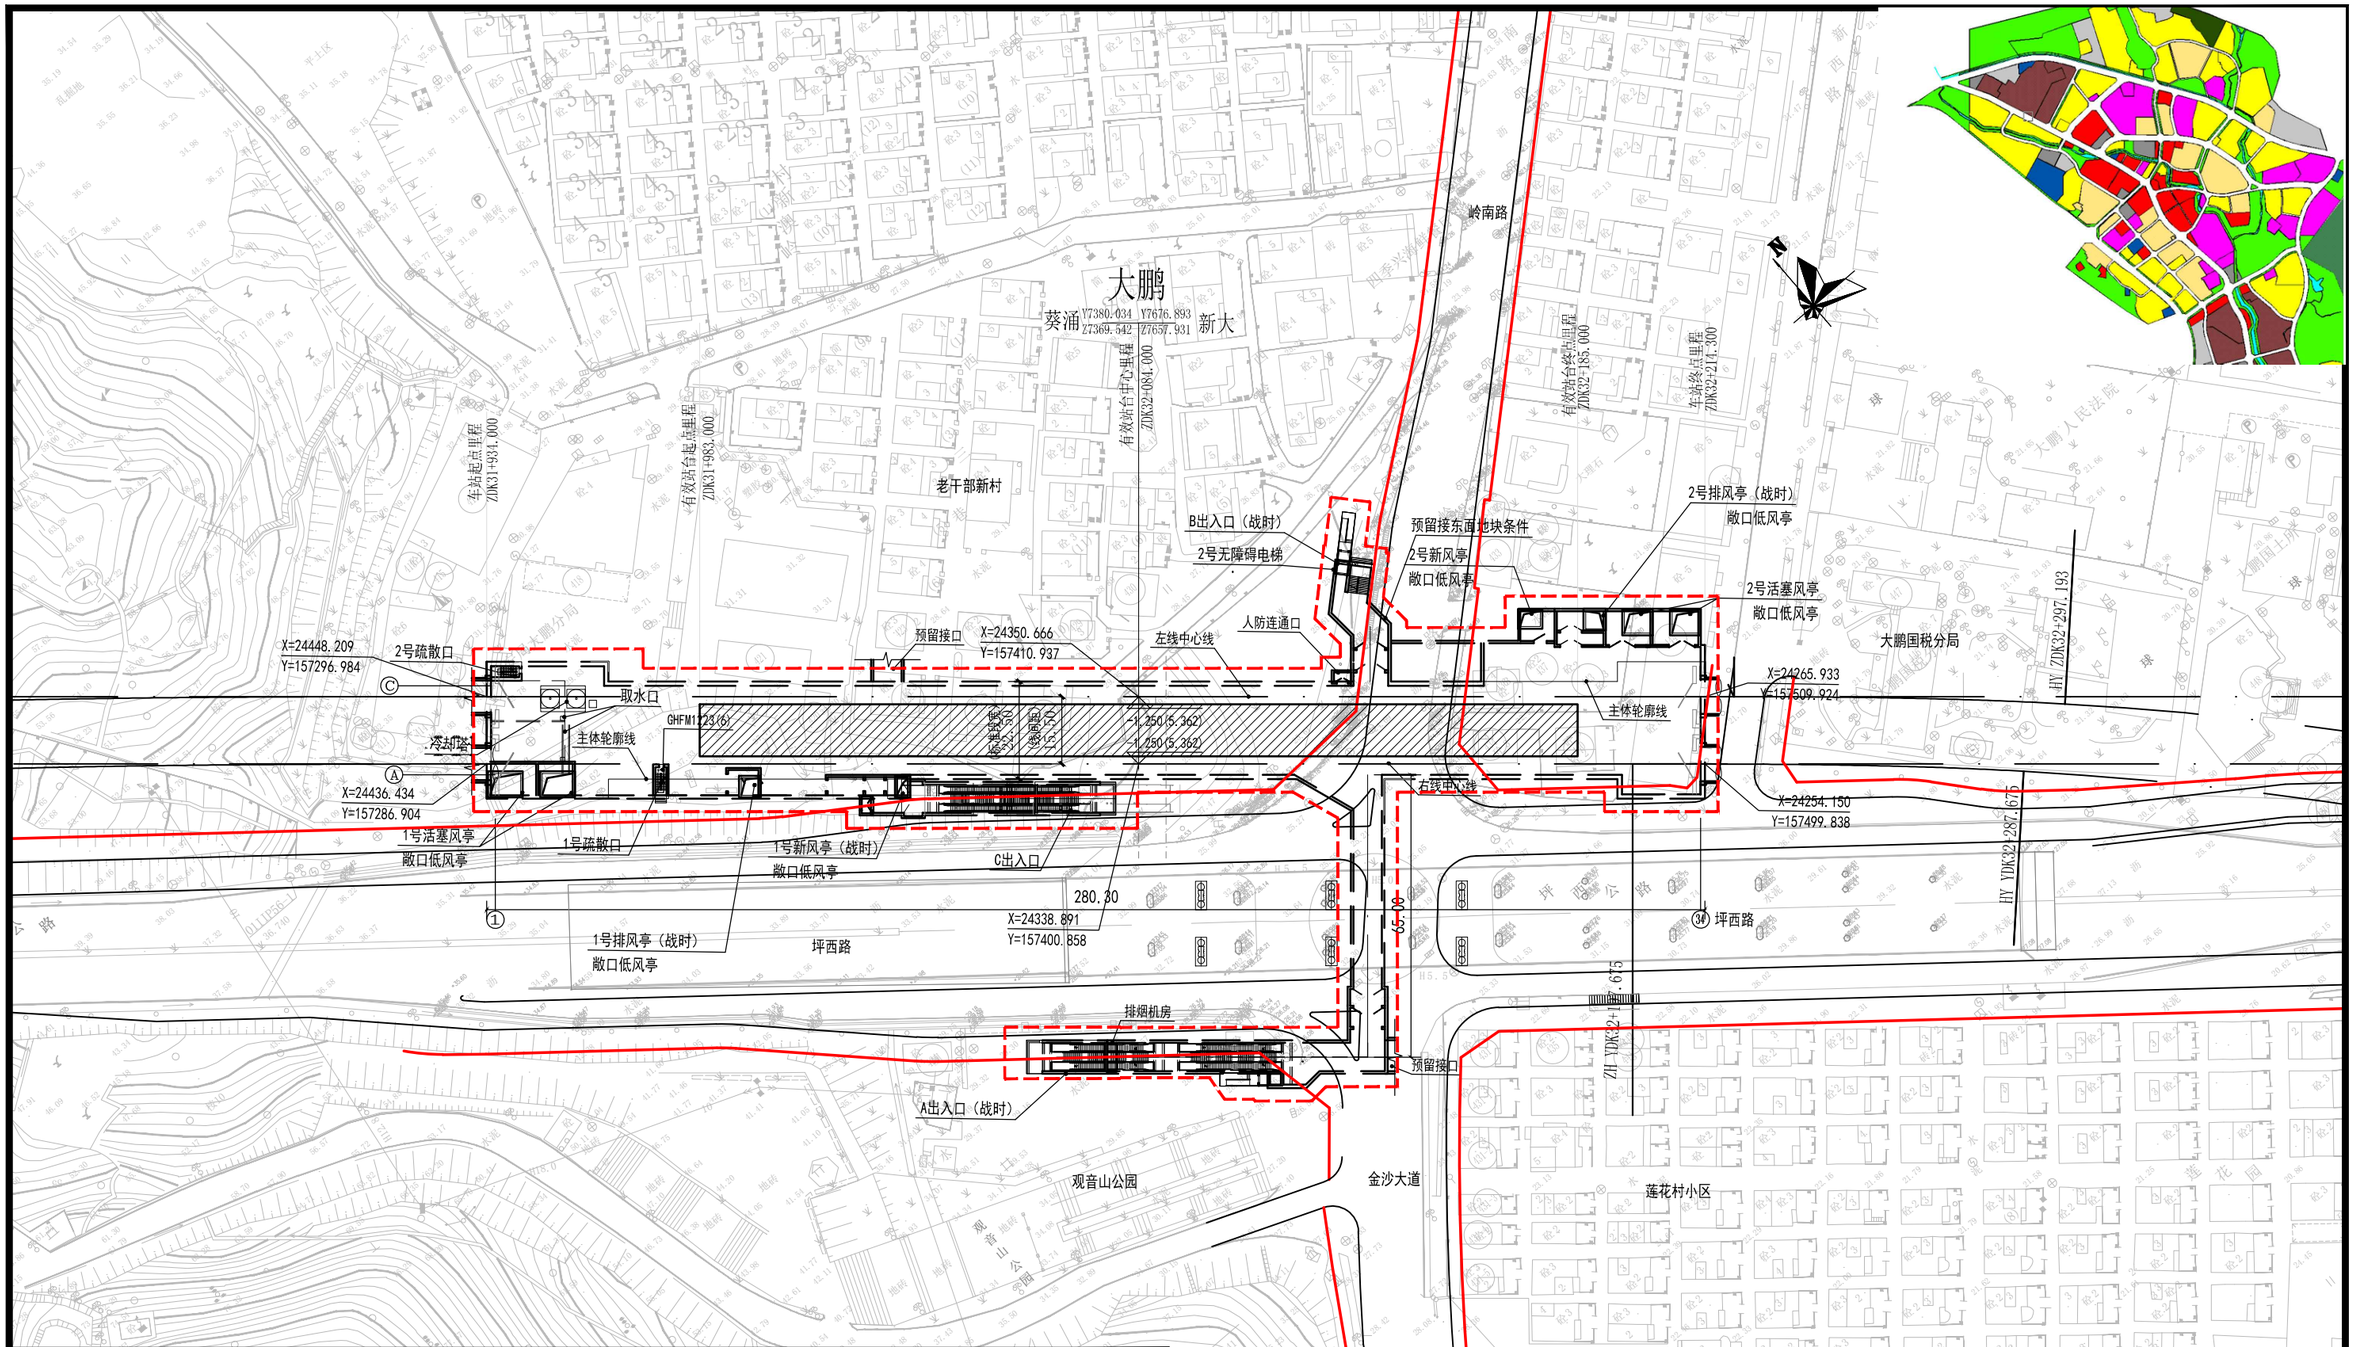

用地指标表					
大鹏站	用地面积（m²）	建筑面积（m²）	标高（黄海高程：m）	车站要素表	
地面层	2342.97	697.27	29.490至37.990	车站总长（m）：	280.3
地下一层	3187.99	2355.97	19.132至29.490	车站出入口个数（个）：	3
地下二层	12500.71	9802.77	13.212至19.132	车站风亭个数（组）	2
地下三层	8700.45	6739.65	-3.999至13.212	车站冷却塔个数（个）：	1

说明：

1. 本图里程、标高、坐标、尺寸均以米计。
2. 车站坐标系统为2000国家大地坐标系，高程系统为黄海高程系统。
3. 车站中心站台层装修完成面（相对标高）±0.000=（6.612）
4. 车站中心线里程处右线轨面（相对标高）-1.250=（5.362）
5. 图未详尽处参见相关设计图及总说明，并严格按有关规范、规定执行。
6. 本次报建包含ABC三个出入口及1、2号风亭组，1、2号疏散口。

工点会签			系统会签								
建筑			线路		通信		屏蔽门				
结构			行车		信号		地质				
环控			轨道		综合监控		人防				
给排水			供电		售检票		防水				
动力照明			变电所		气体灭火		限界				

建设单位	深圳市地铁集团有限公司	总体审定			项目负责人	曾大勇	图别	规划报建
总承包单位	中铁二院工程集团有限责任公司	系统审定			审核	曾大勇	比例	
					专业负责人	曹晋超		
设计单位	中铁二院工程集团有限责任公司	总工程师			复核	段劲夫	日期	2022.9
		院总工程师			设计	曹晋超		

工程名称：深惠城际大鹏支线铁路工程

图纸名称：大鹏站 总平面图

图号：DPZX-GGBJ-DP-CZ(DP)-001-A