




# 深惠城际大鹏支线工程（大鹏段）项目征收范围图

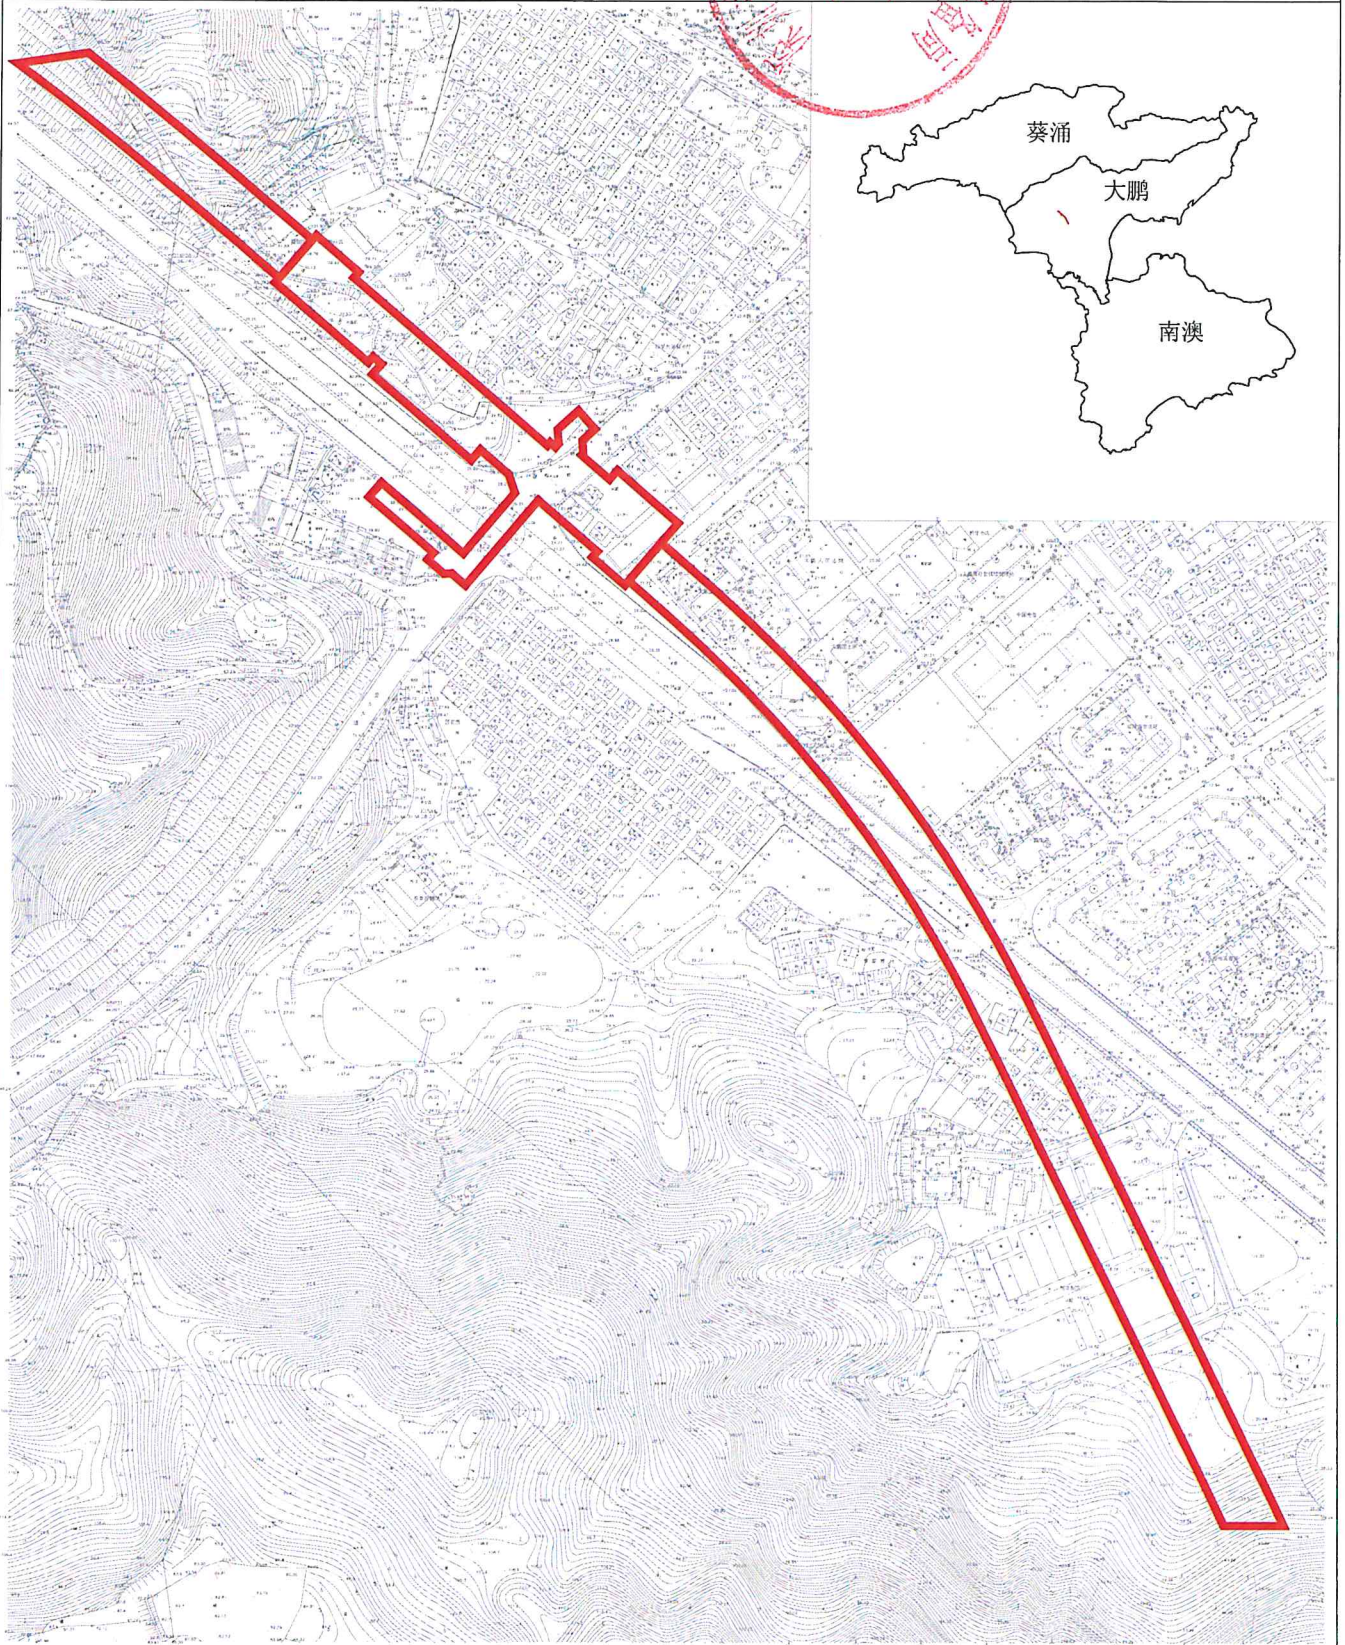

说明：本项目征收范围面积共40925.65平方米，坐标详见市规划和自然资源局提供的建设项目选址意见书界址点坐标附表。