


# 勒杜鹃路市政道路工程项目范围图

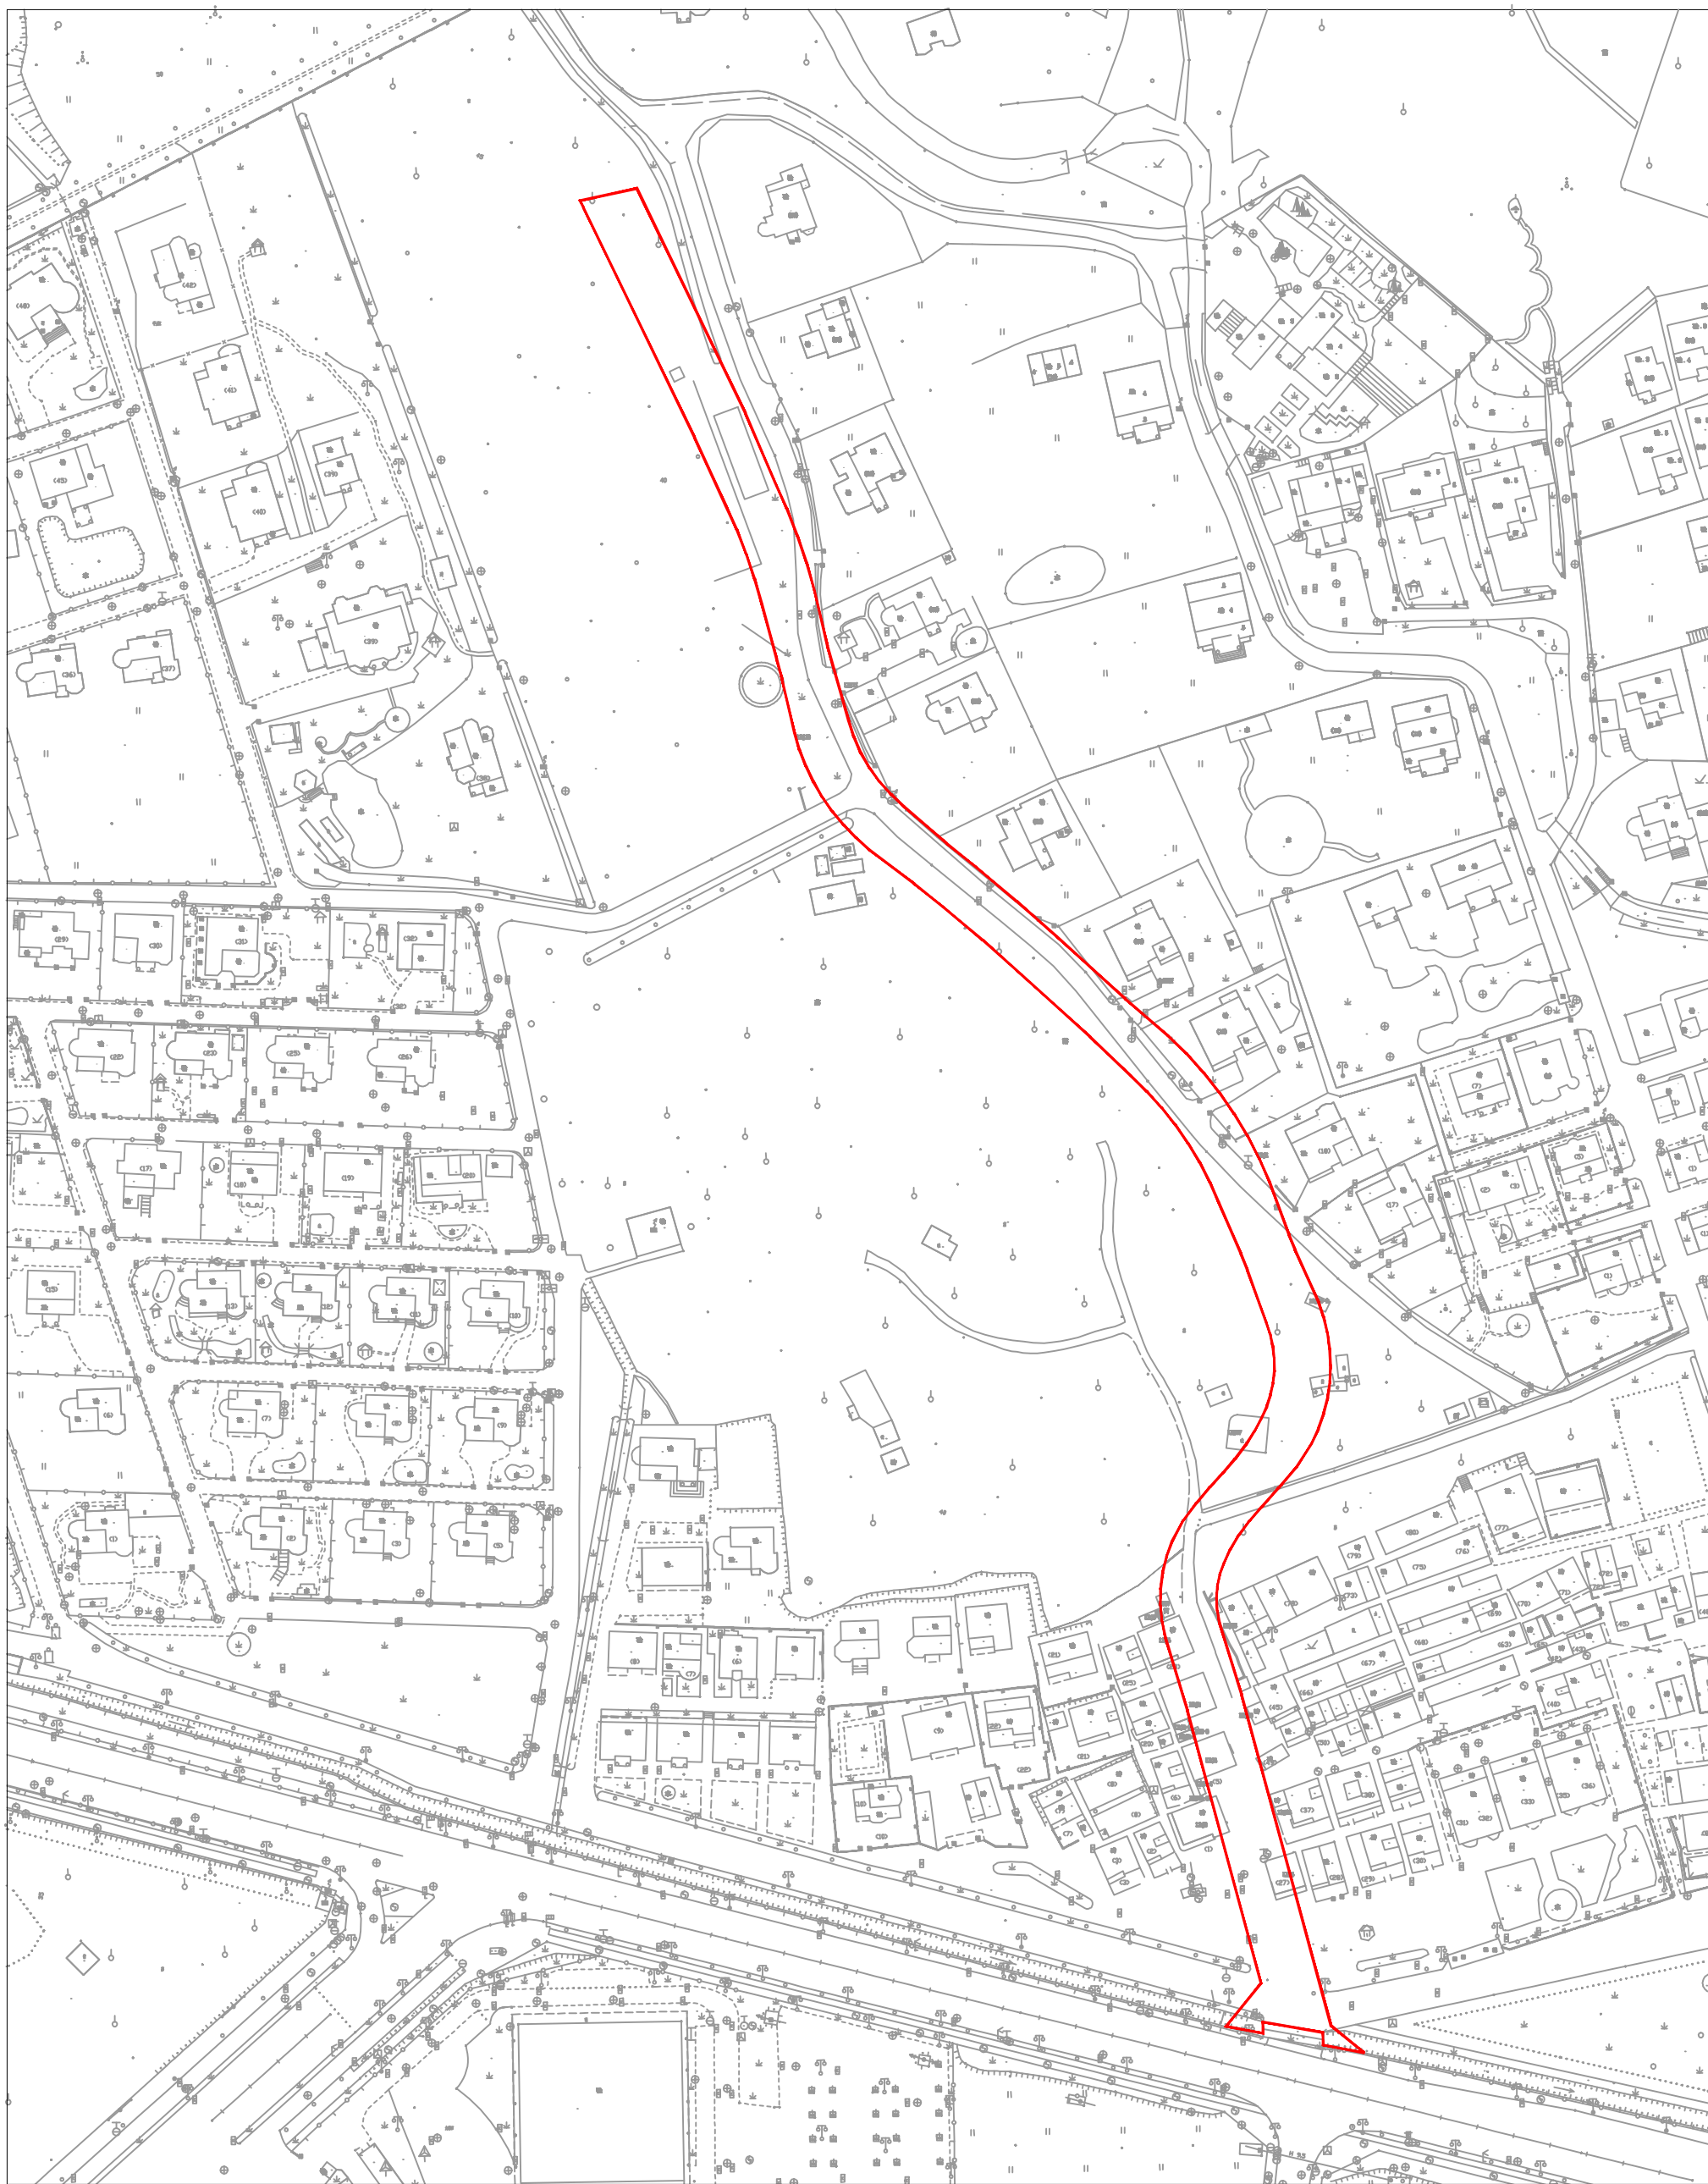

说明：本项目征收范围面积共8279.94平方米，坐标详见市规划和自然资源局提供的建设项目选址意见书界址点坐标附表。