

说明


一、原拆除范围内的更新意愿已于2015年公示，期间未收到异议反馈。

二、本次对增补范围的意愿进行公示：

1. 国有已出让（划拨）用地1宗
增补范围内国有已出让（划拨）用地总面积为3966.33平方米，其中已征集到更新意愿的用地总面积为3966.33平方米。
2. 原农村集体经济组织和原村民在城中村用地范围以外形成的建成区用地
增补范围内原农村集体经济组织和原村民在城中村用地范围以外形成的建成区用地总面积4387.6平方米，其中已征集到更新意愿的用地总面积4387.6平方米。
3. 增补范围意愿征集情况汇总
大鹏新区葵涌办事处葵涌第二工业区城市更新单元增补范围用地面积8353.93平方米，其中已征集到更新意愿的用地总面积8353.93平方米，占增补范围用地面积的100%。

图例

- 2015年已公示更新意愿范围
- 本次公示意愿的增补地块（国有用地）
- 本次公示意愿的增补地块（集体用地）
- 本次拟拆除范围
- 地块界线
- 规划道路
- 葵丰社区 权利主体
- 25 地块编号

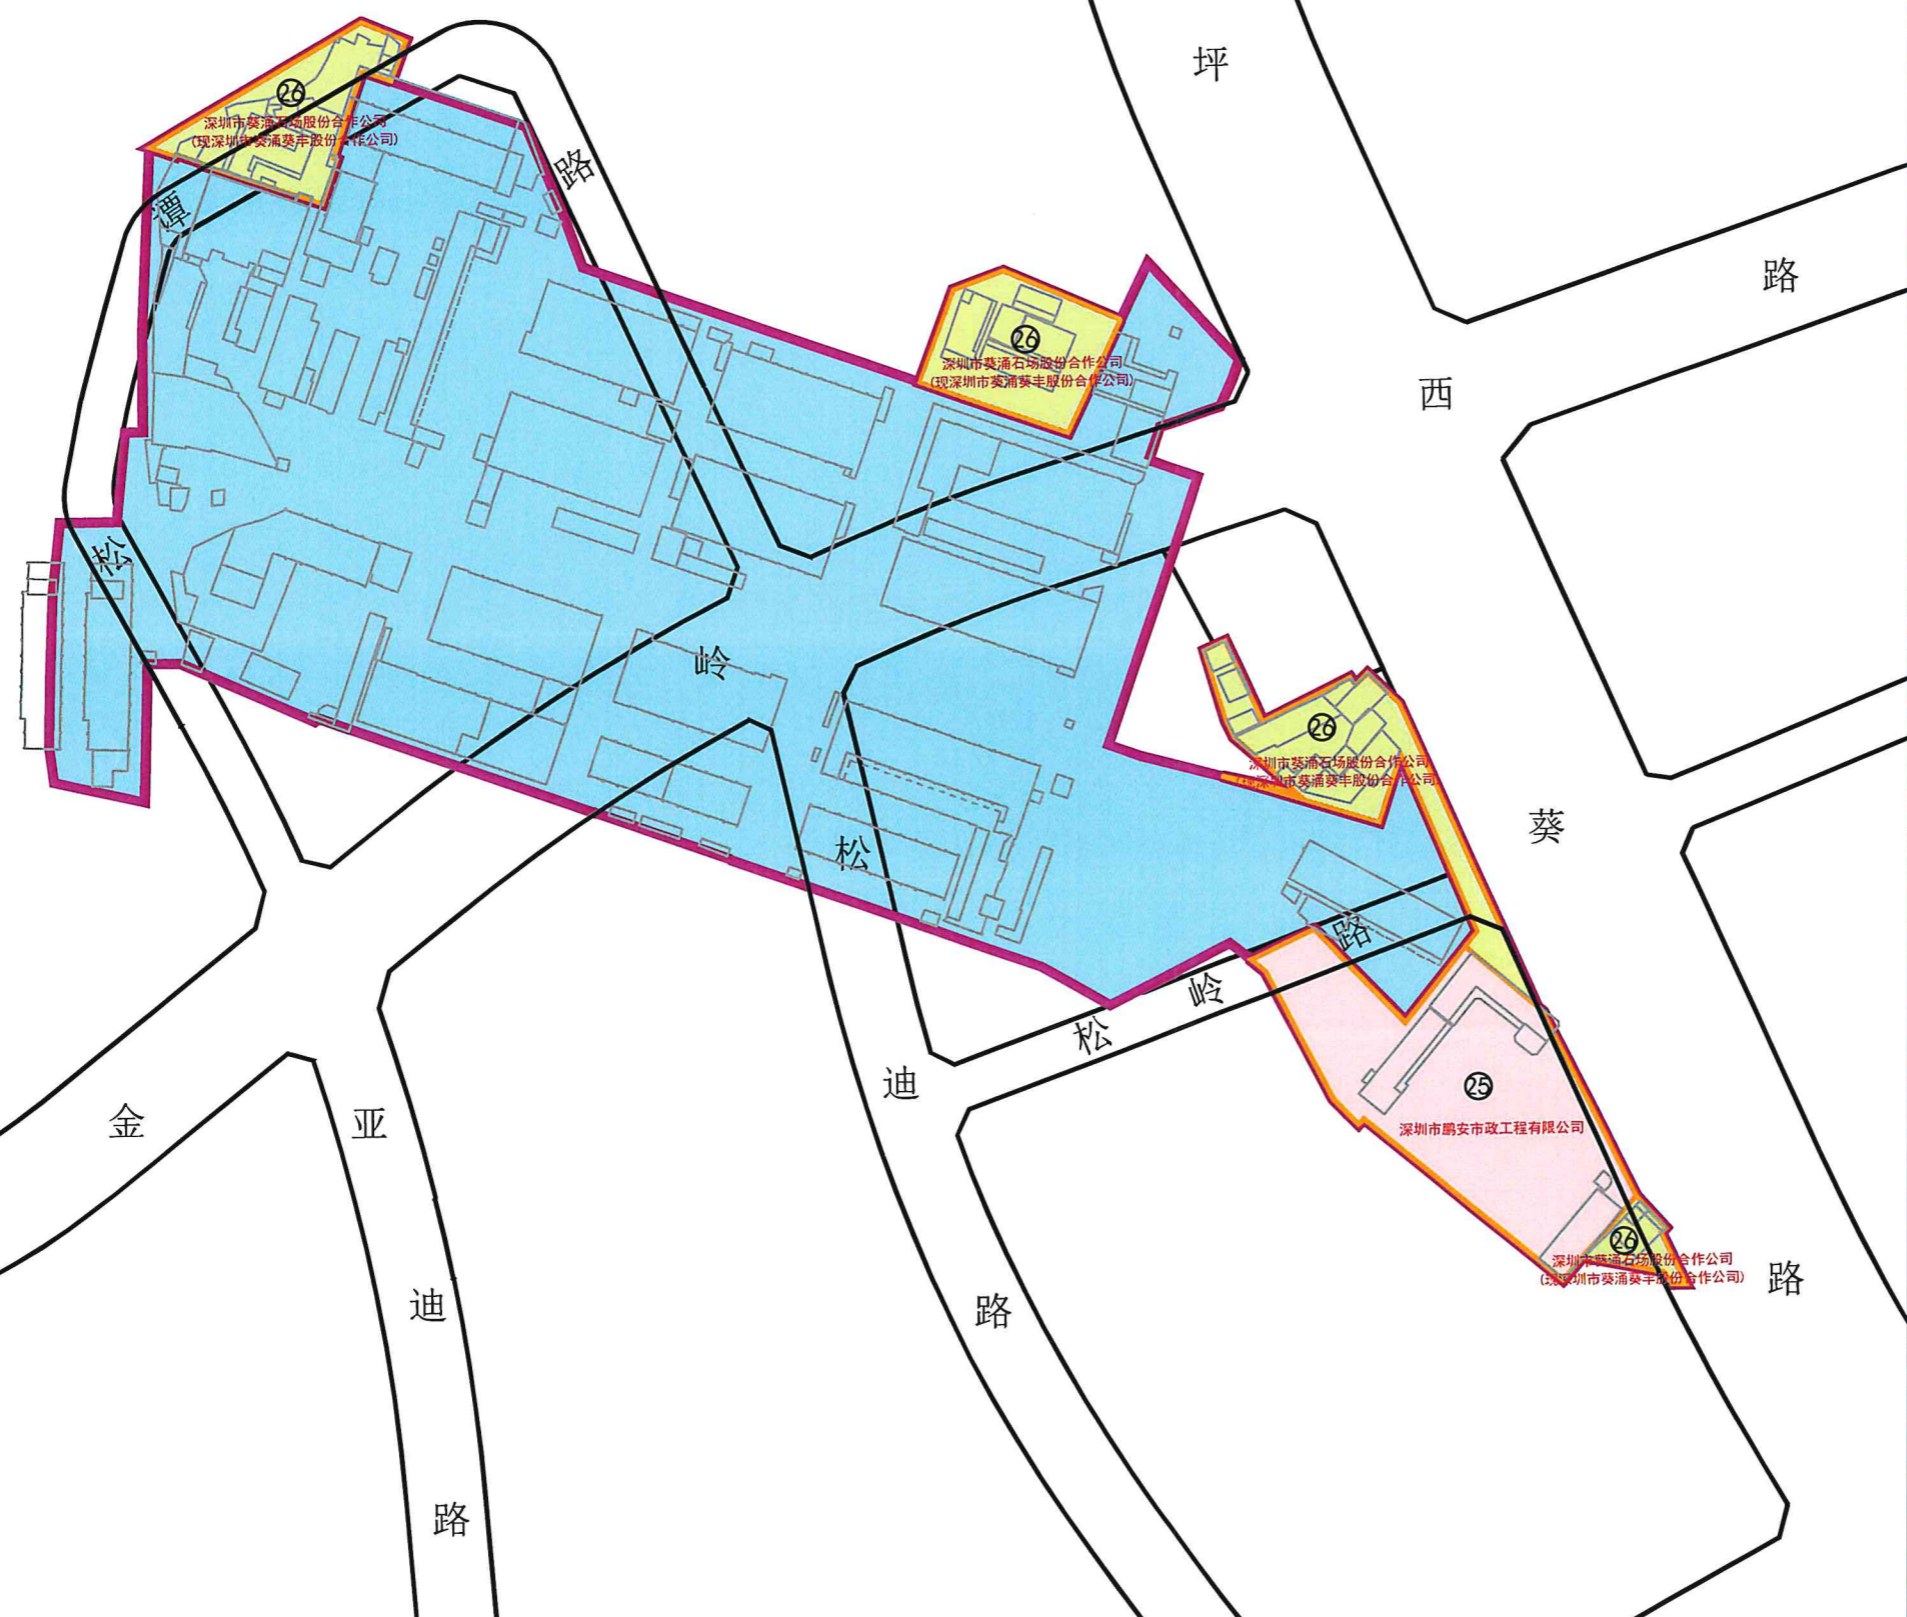

更新单元名称：大鹏新区葵涌办事处葵涌第二工业区城市更新单元

申报单位：深圳市葵涌镇经济发展有限公司

增补范围更新意愿公示图