


深圳市大鹏新区葵涌办事处松树石场片区城市更新单元拟拆除范围示意图（草案）

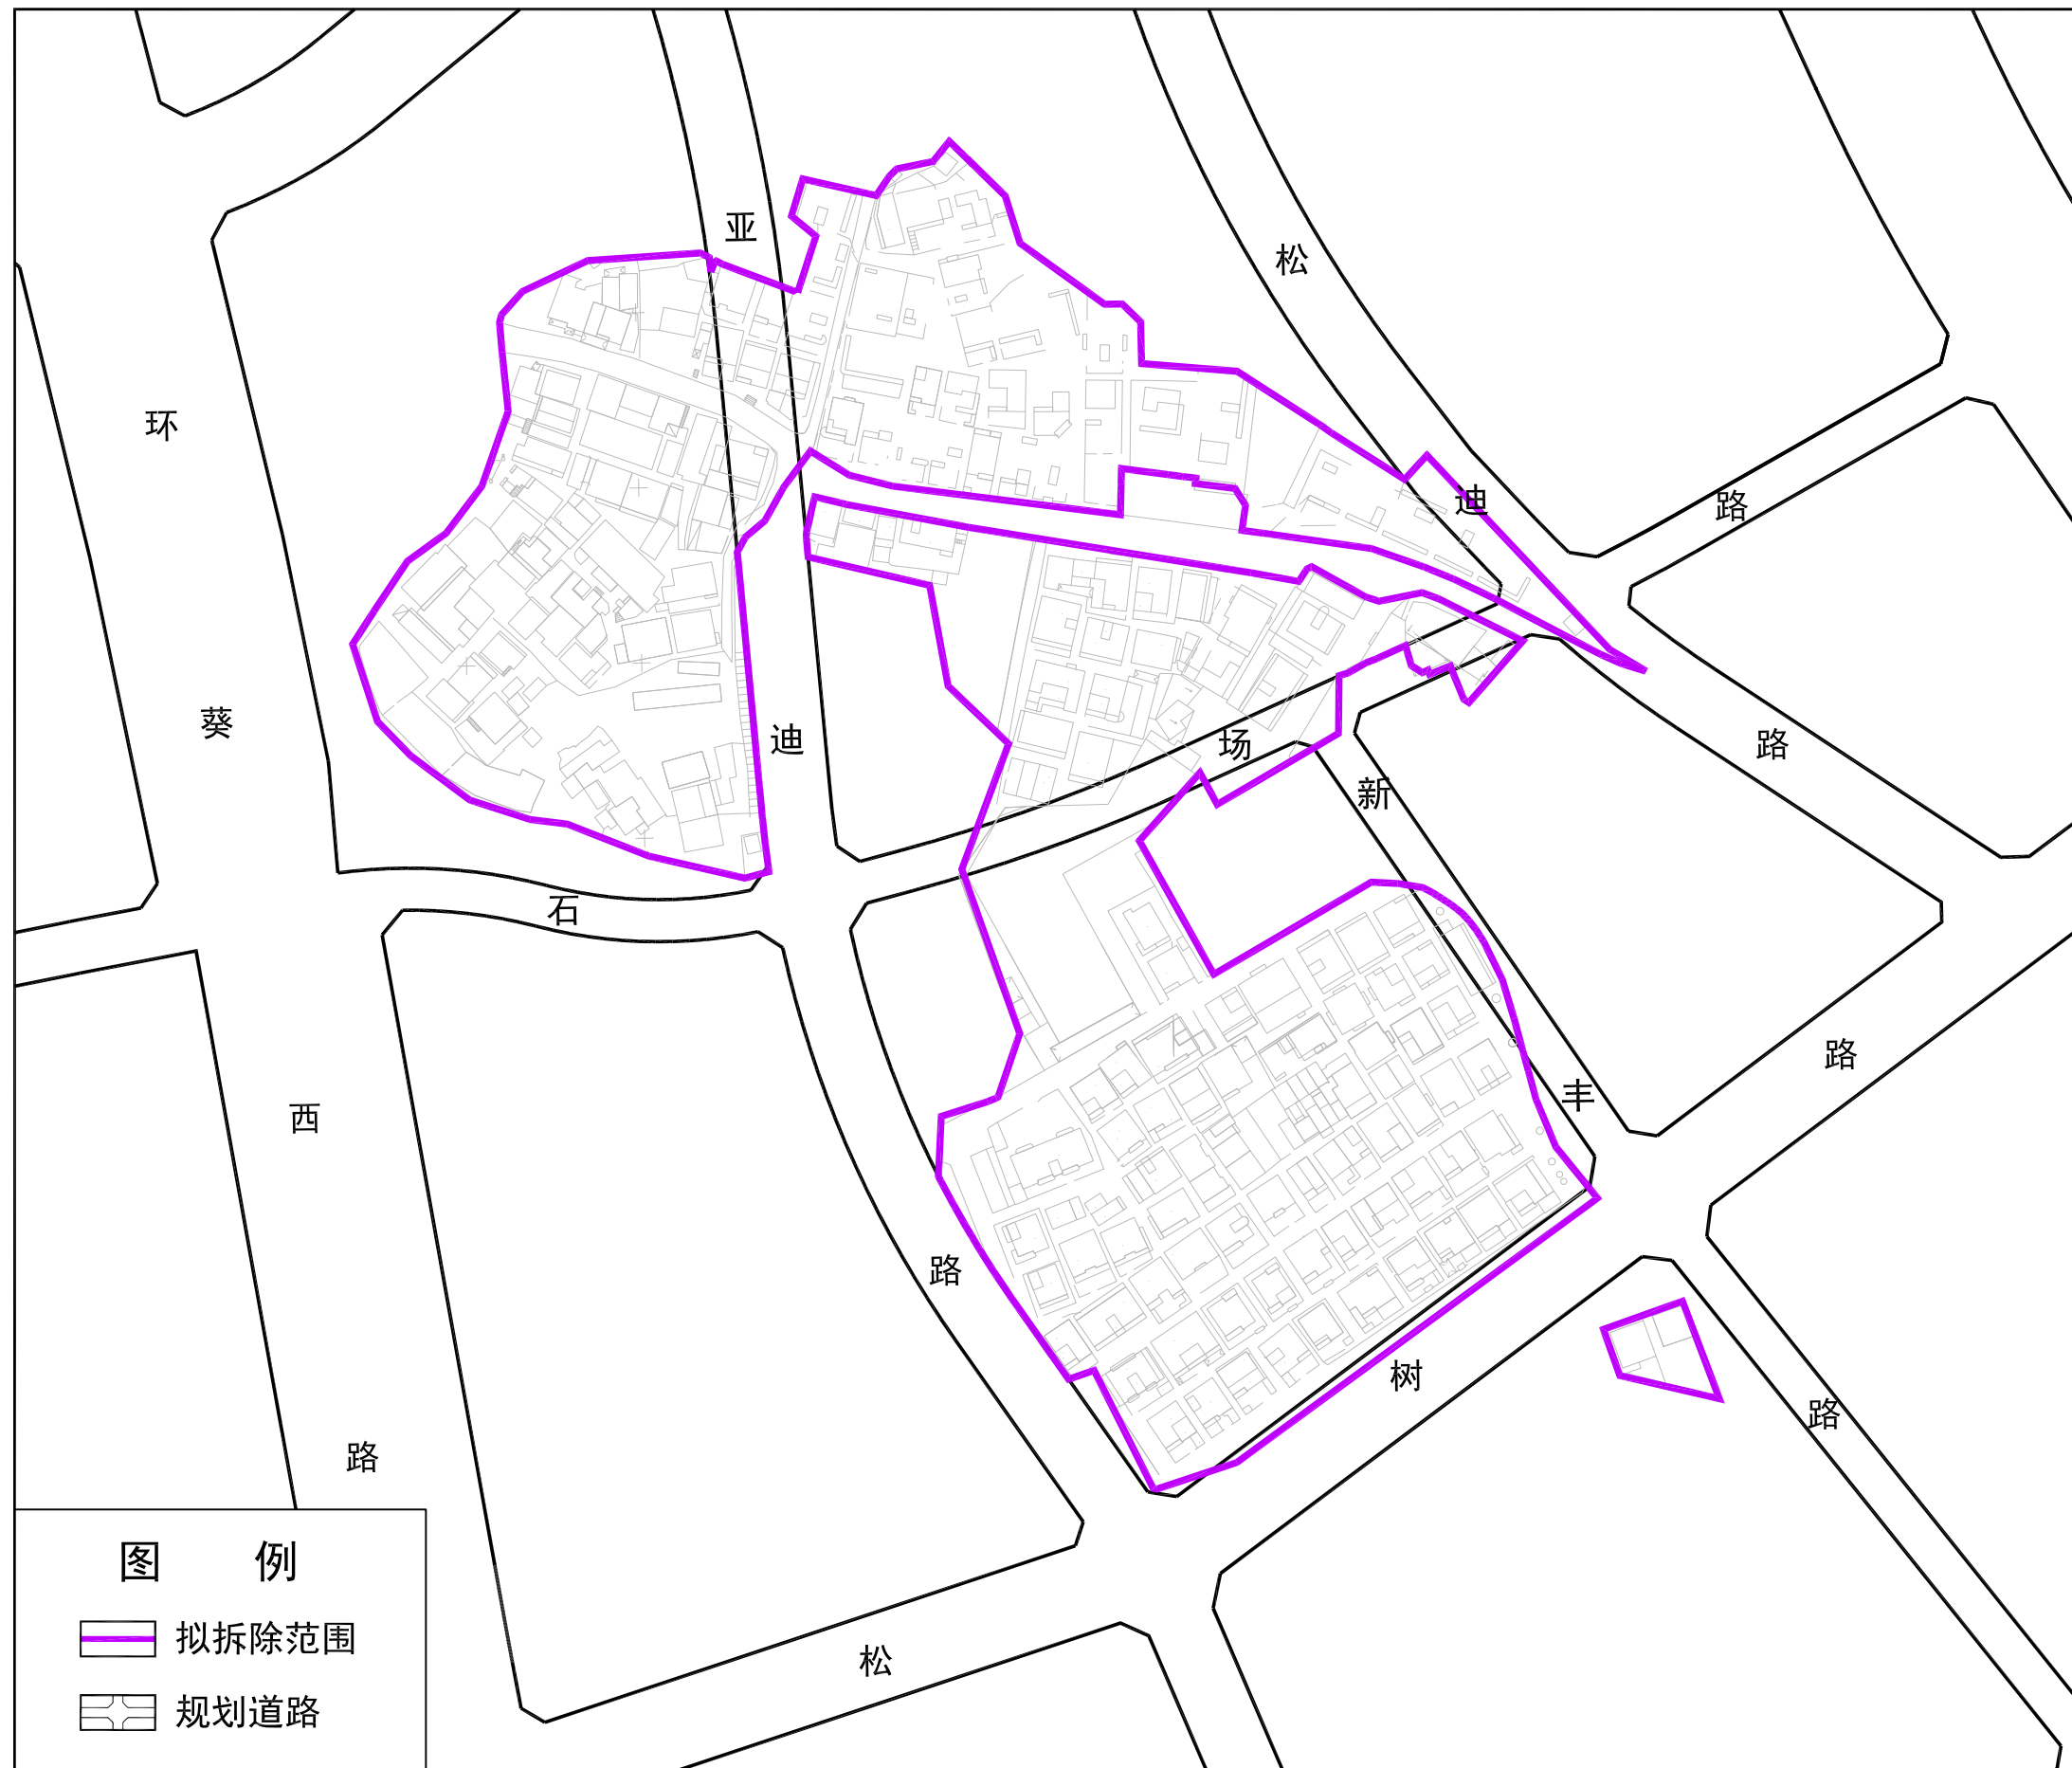

图例

- 拟拆除范围
- 规划道路

拟拆除范围用地面积：58074平方米