


附件3：深圳市大鹏新区葵涌办事处三溪南片区城市更新单元拟拆除范围示意图

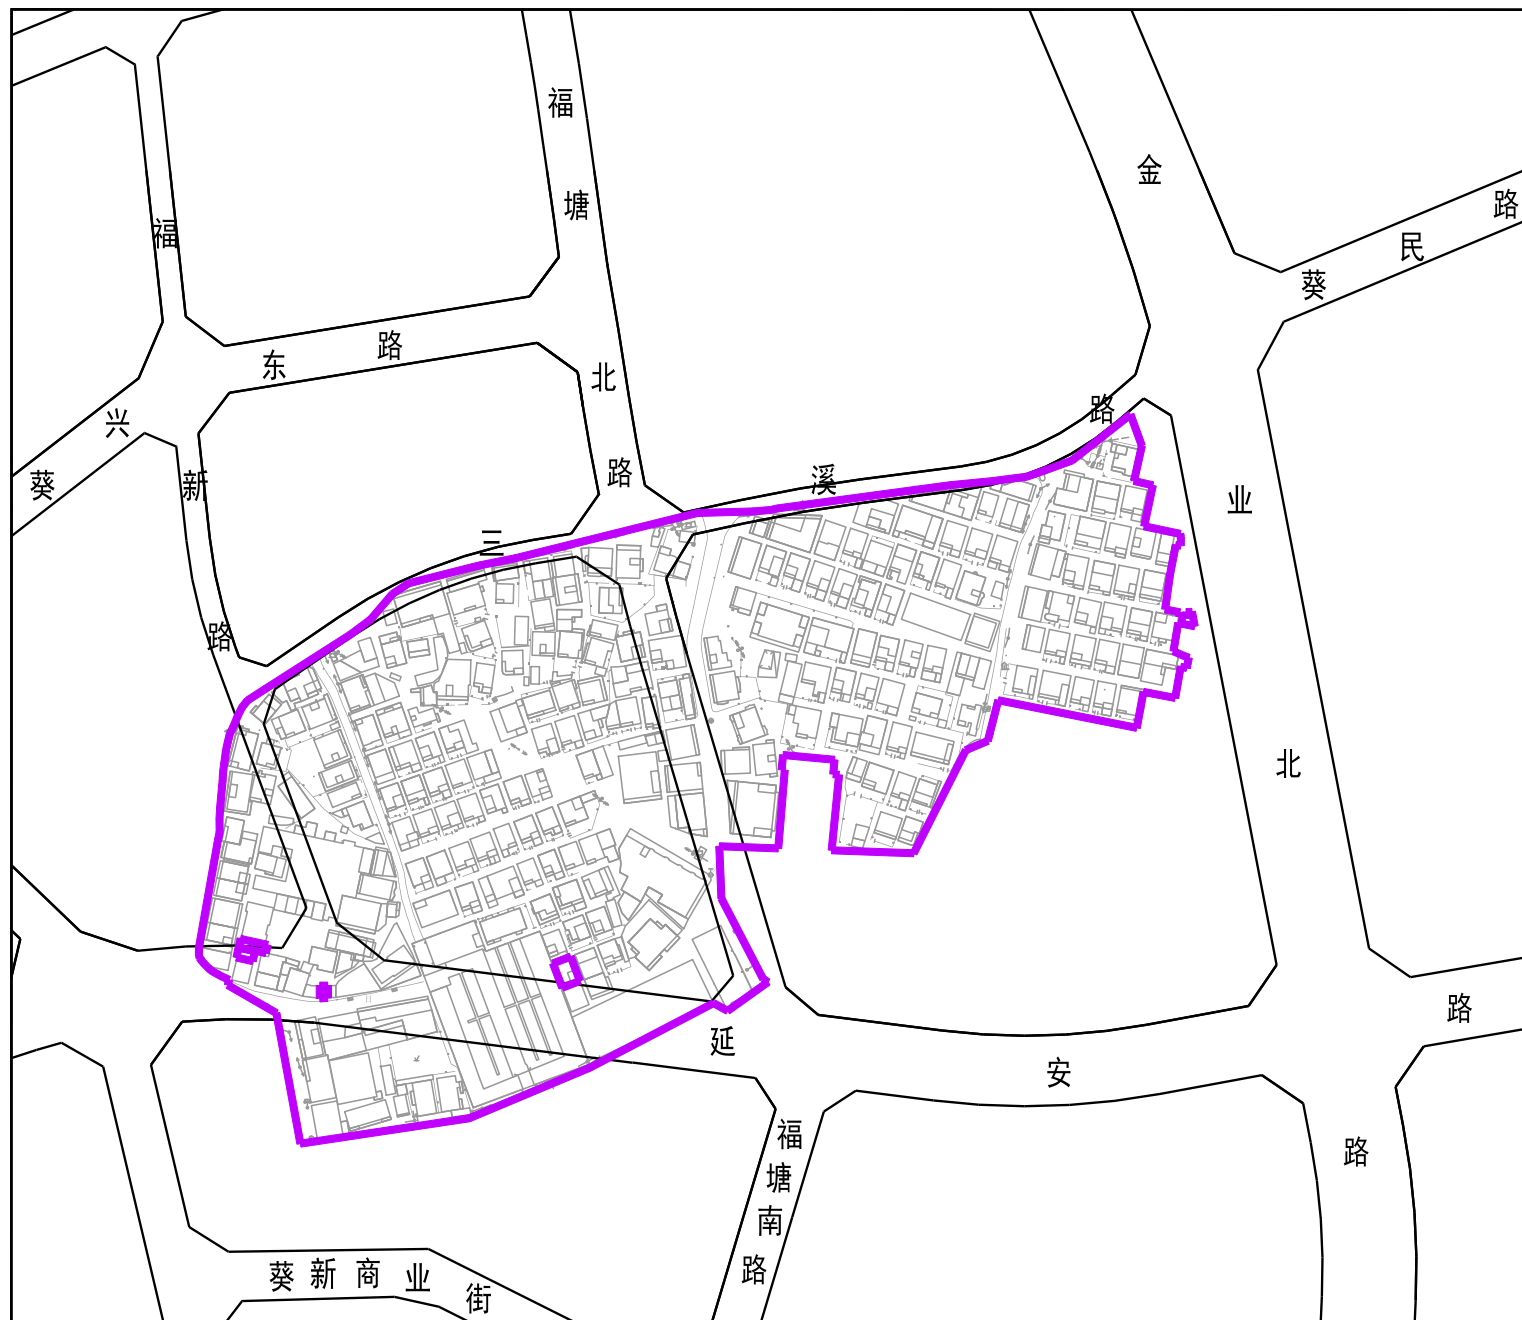

拟拆除范围用地面积：68670m²