


附件2：深圳市大鹏新区大鹏办事处王母旧墟中山里片区城市更新单元拟拆除范围示意图

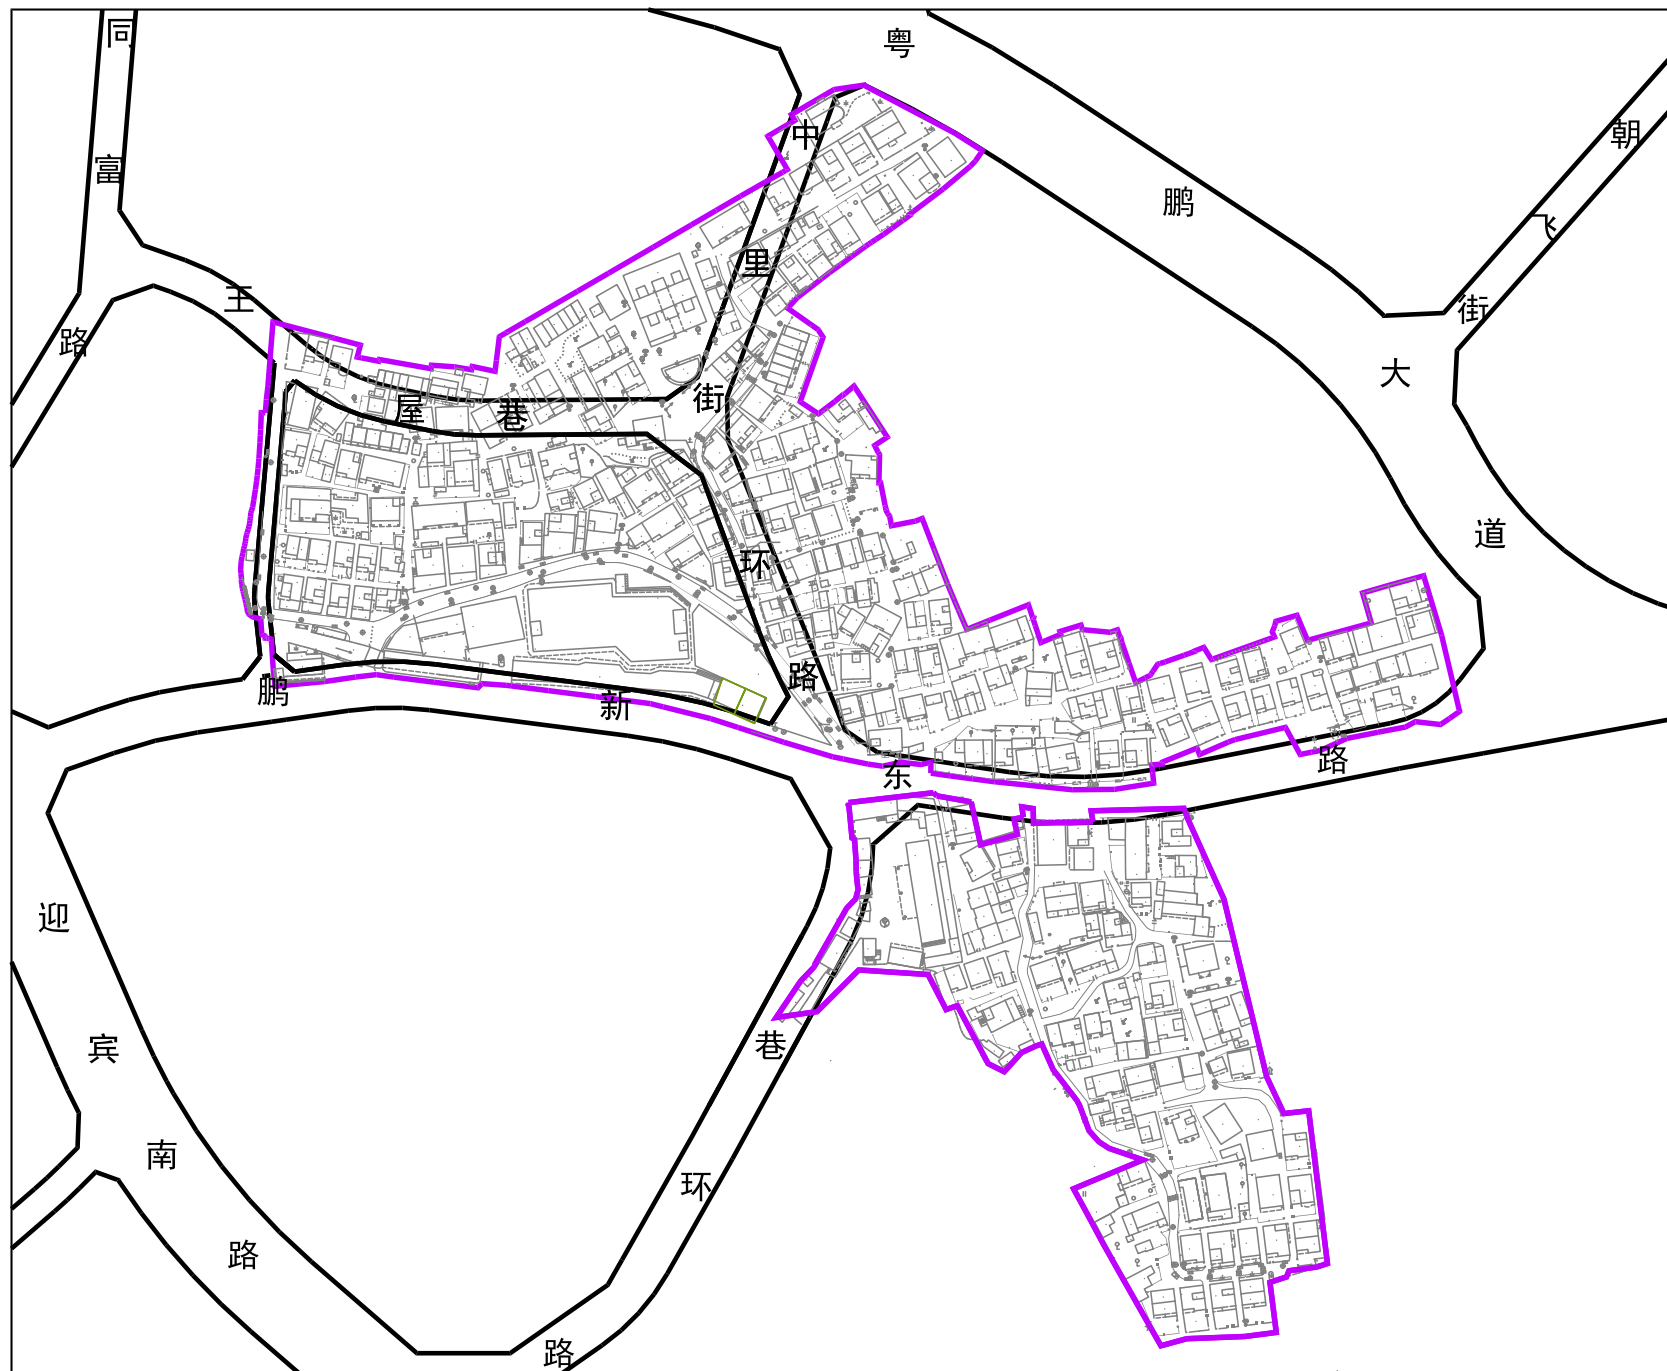

拟拆除范围用地面积：92271m²