




项目区位

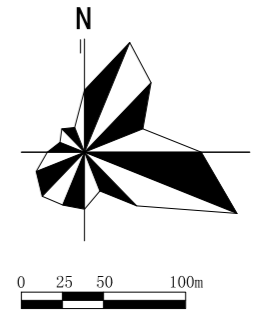

说明


1. 改造规模
拟拆除用地范围面积:101305.65平方米。

2. 集体土地
该更新单元拟拆除范围涉及深圳市大鹏王母股份合作公司王母围分公司、深圳市大鹏王母股份合作公司石禾塘分公司和深圳市大鹏岭澳股份合作公司的集体土地。
深圳市大鹏王母股份合作公司王母围分公司、深圳市大鹏王母股份合作公司石禾塘分公司已于2022年7月召开经公证的股东大会并签订《计划申报委托书》；深圳市大鹏王母股份合作公司已于2022年7月召开股东大会。以上会议表决同意按岭澳、石禾塘片区城市更新单元范围申报城市更新项目，同意项目范围内的集体土地与物业等参与城市更新，同意委托深圳市天熙房地产开发有限公司作为申报主体。
深圳市大鹏岭澳股份合作公司已于2022年11月召开经公证的股东大会并签订《计划申报委托书》，同意按岭澳、石禾塘片区城市更新单元范围申报城市更新项目，同意项目范围内的集体土地与物业等参与城市更新，同意委托深圳市天熙房地产开发有限公司作为申报主体。

2. 城中村用地
该更新单元拟拆除范围涉及深圳市大鹏岭澳股份合作公司非农建设用地3宗：2005-370-630，面积3633.96平方米；2005-370-631，面积22320.14平方米；G16504-217，面积2058.26平方米。深圳市大鹏岭澳股份合作公司已召开股东大会并签订《计划申报委托书》，同意以上非农建设用地参与城市更新，同意委托深圳市天熙房地产开发有限公司作为申报主体。

图例

- 拟拆除范围
- 地块界线
- 规划道路
- 非农建设用地
- 建筑轮廓
- 地块编号
- 合作公司 权利主体

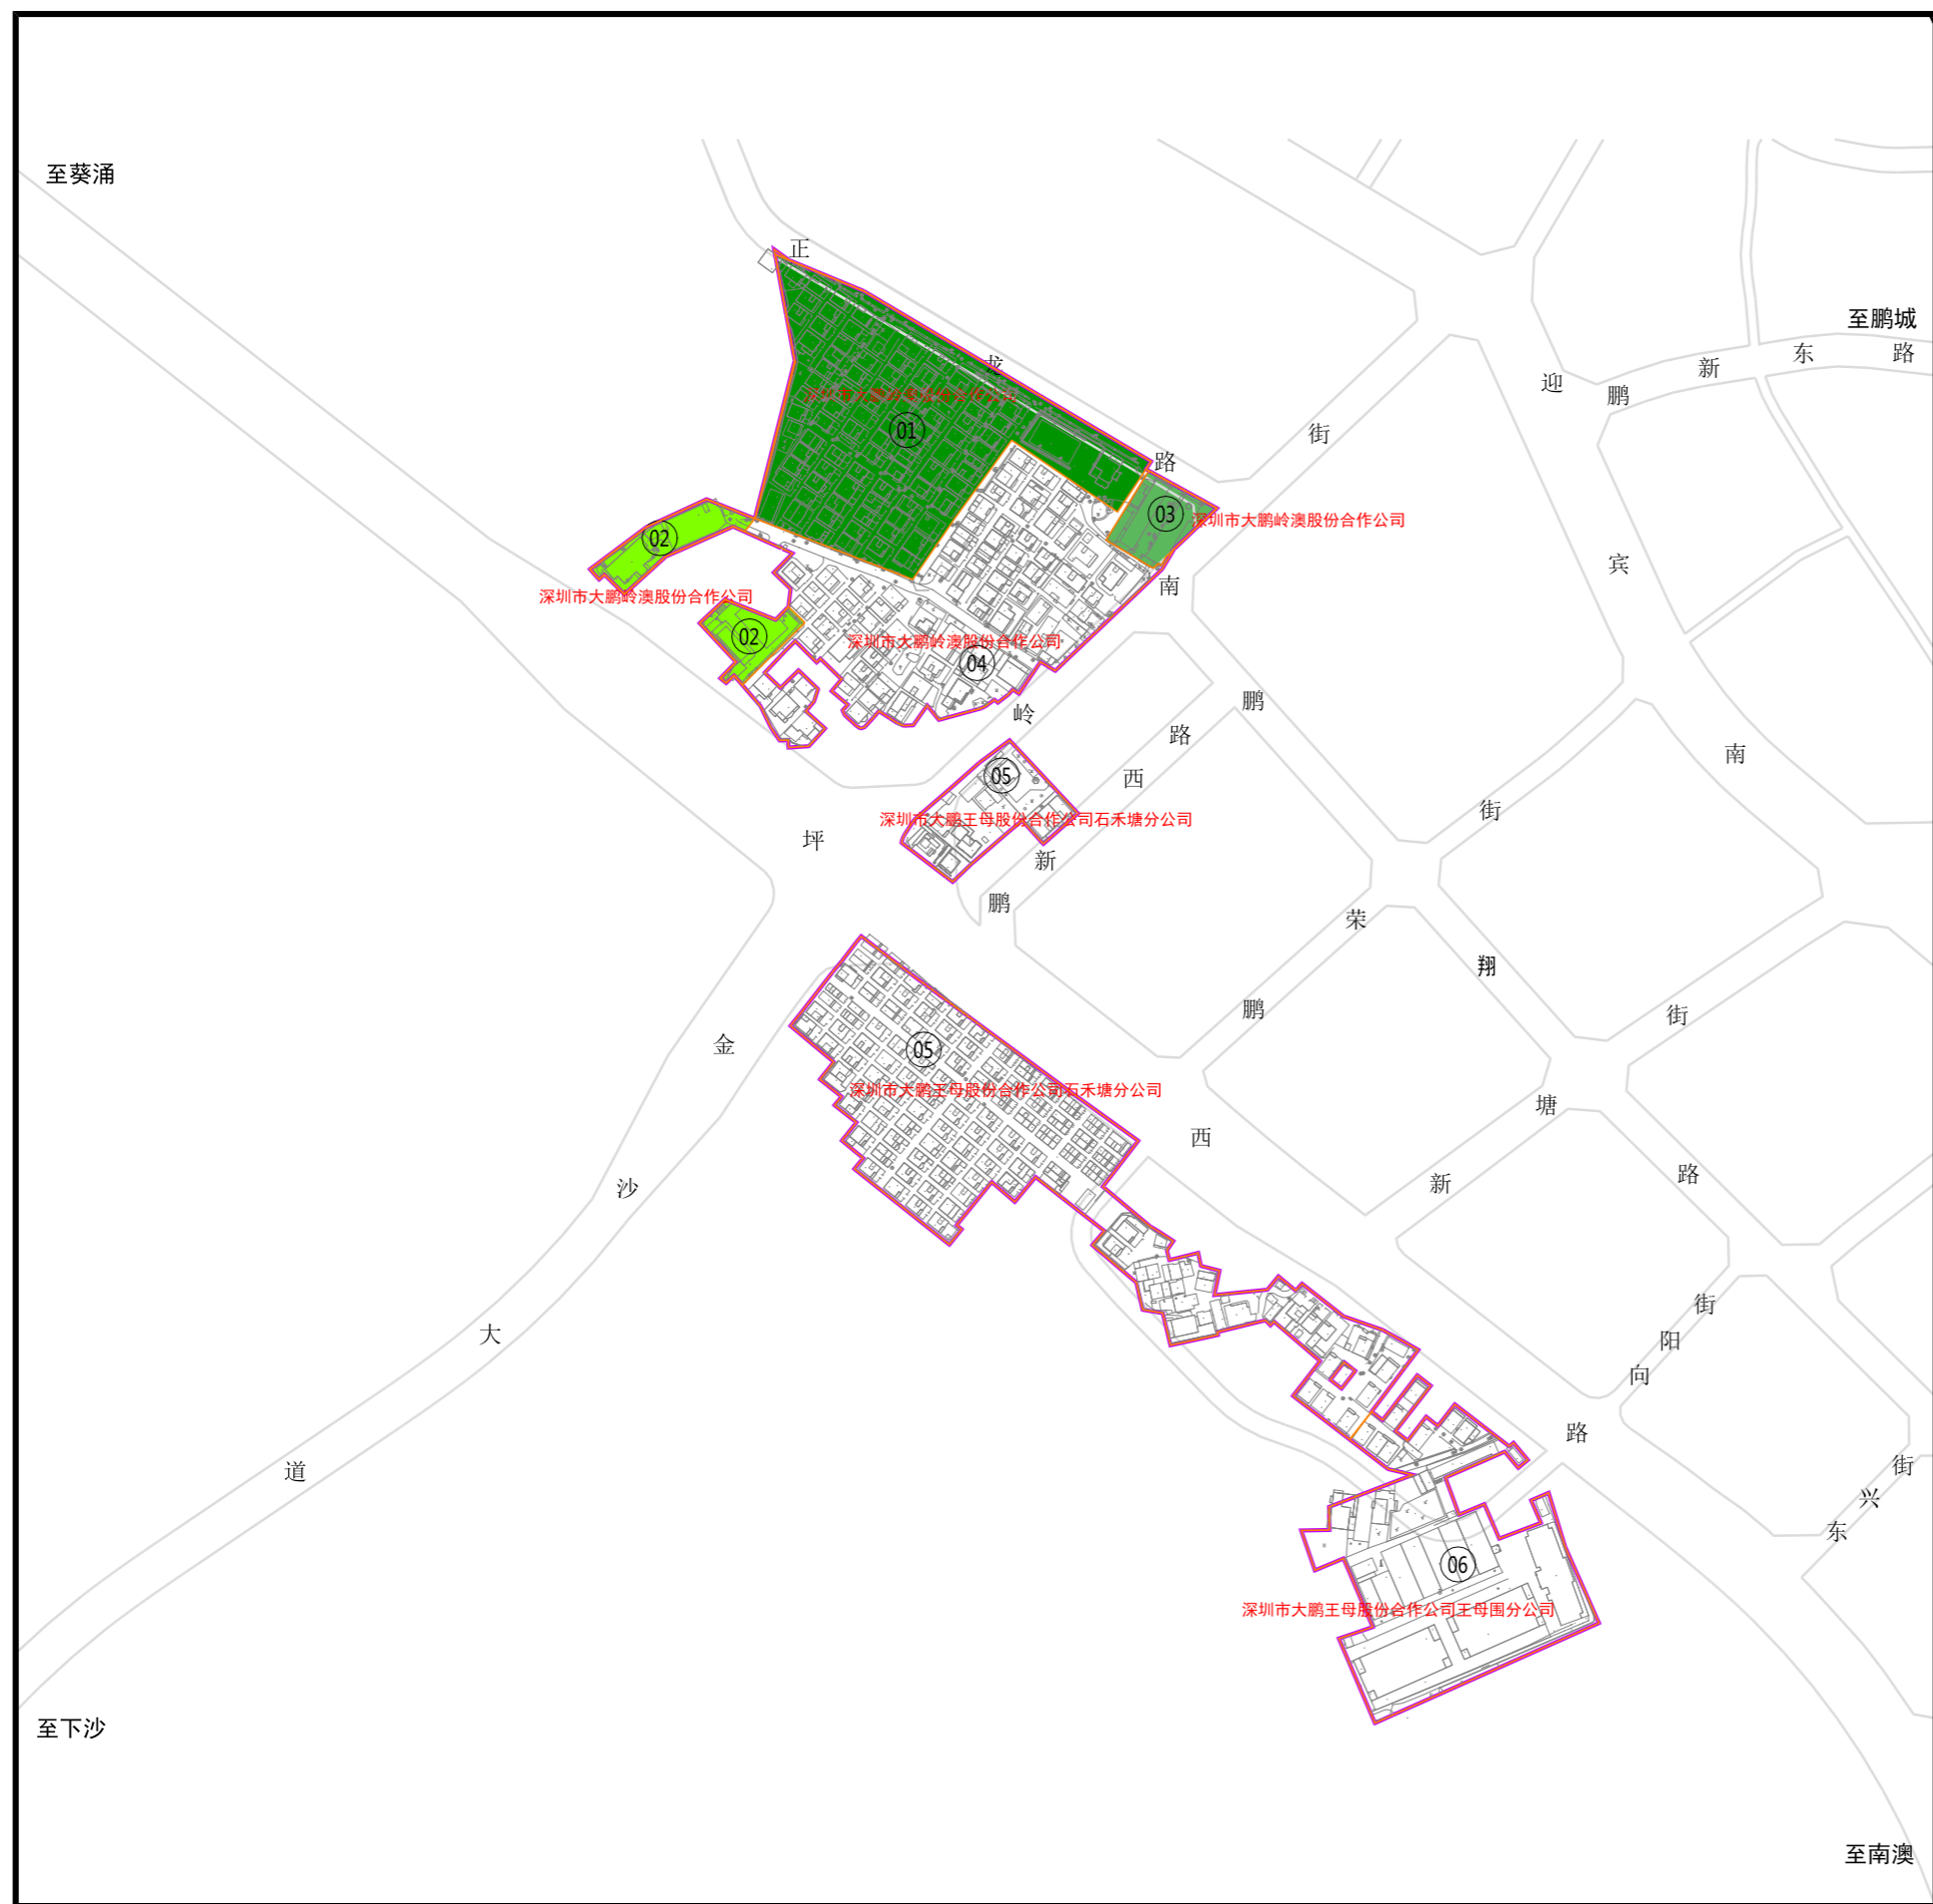

更新单元名称：大鹏新区大鹏办事处岭澳、石禾塘片区城市更新单元
 申报单位：深圳市天熙房地产开发有限公司

更新意愿公示图