


深圳市大鹏新区大鹏办事处第四、第六工业区“工业上楼”城市更新单元 拟拆除范围示意图（草案）

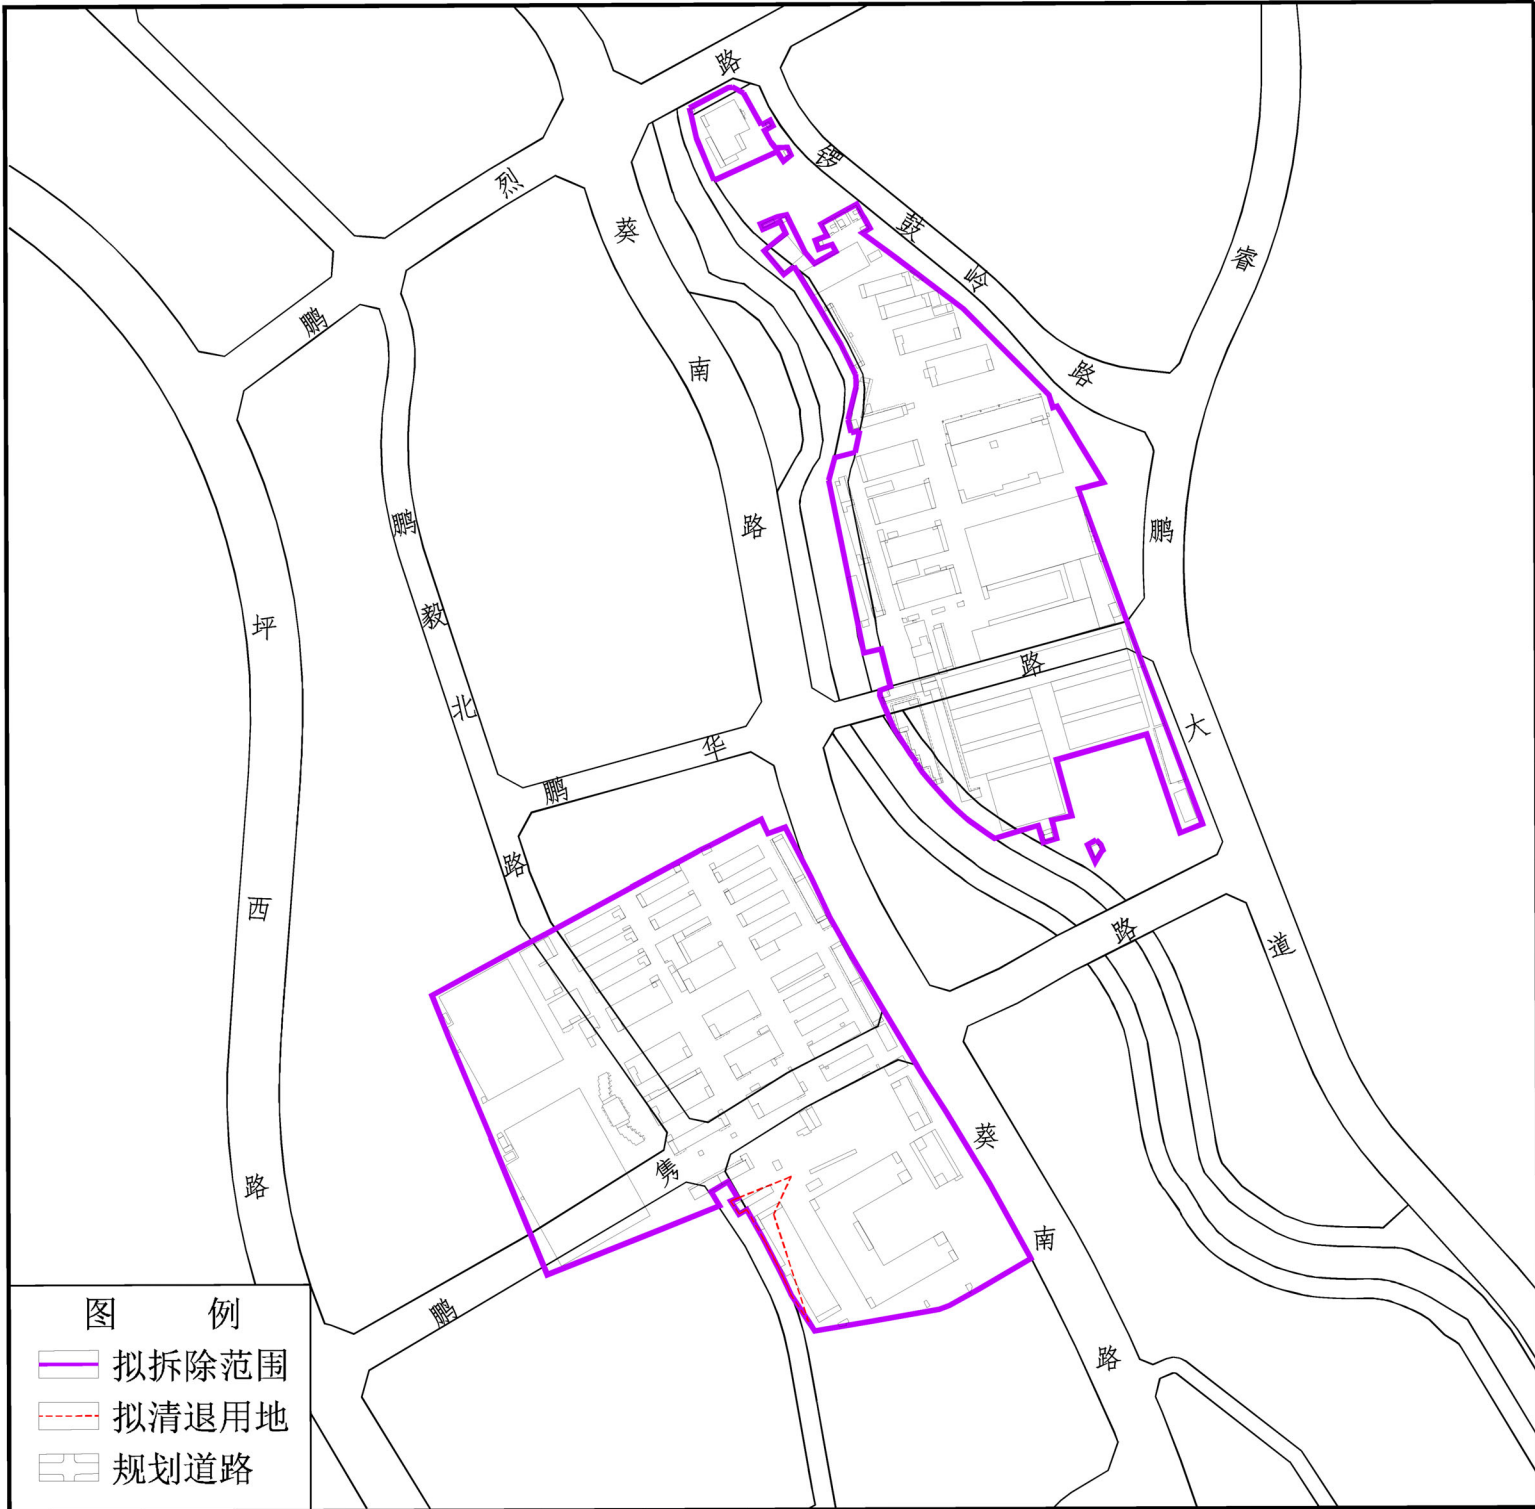

拟拆除范围用地面积：176980平方米