


附件2

深圳市大鹏新区葵涌办事处优利机械厂区城市更新单元拟拆除范围示意图

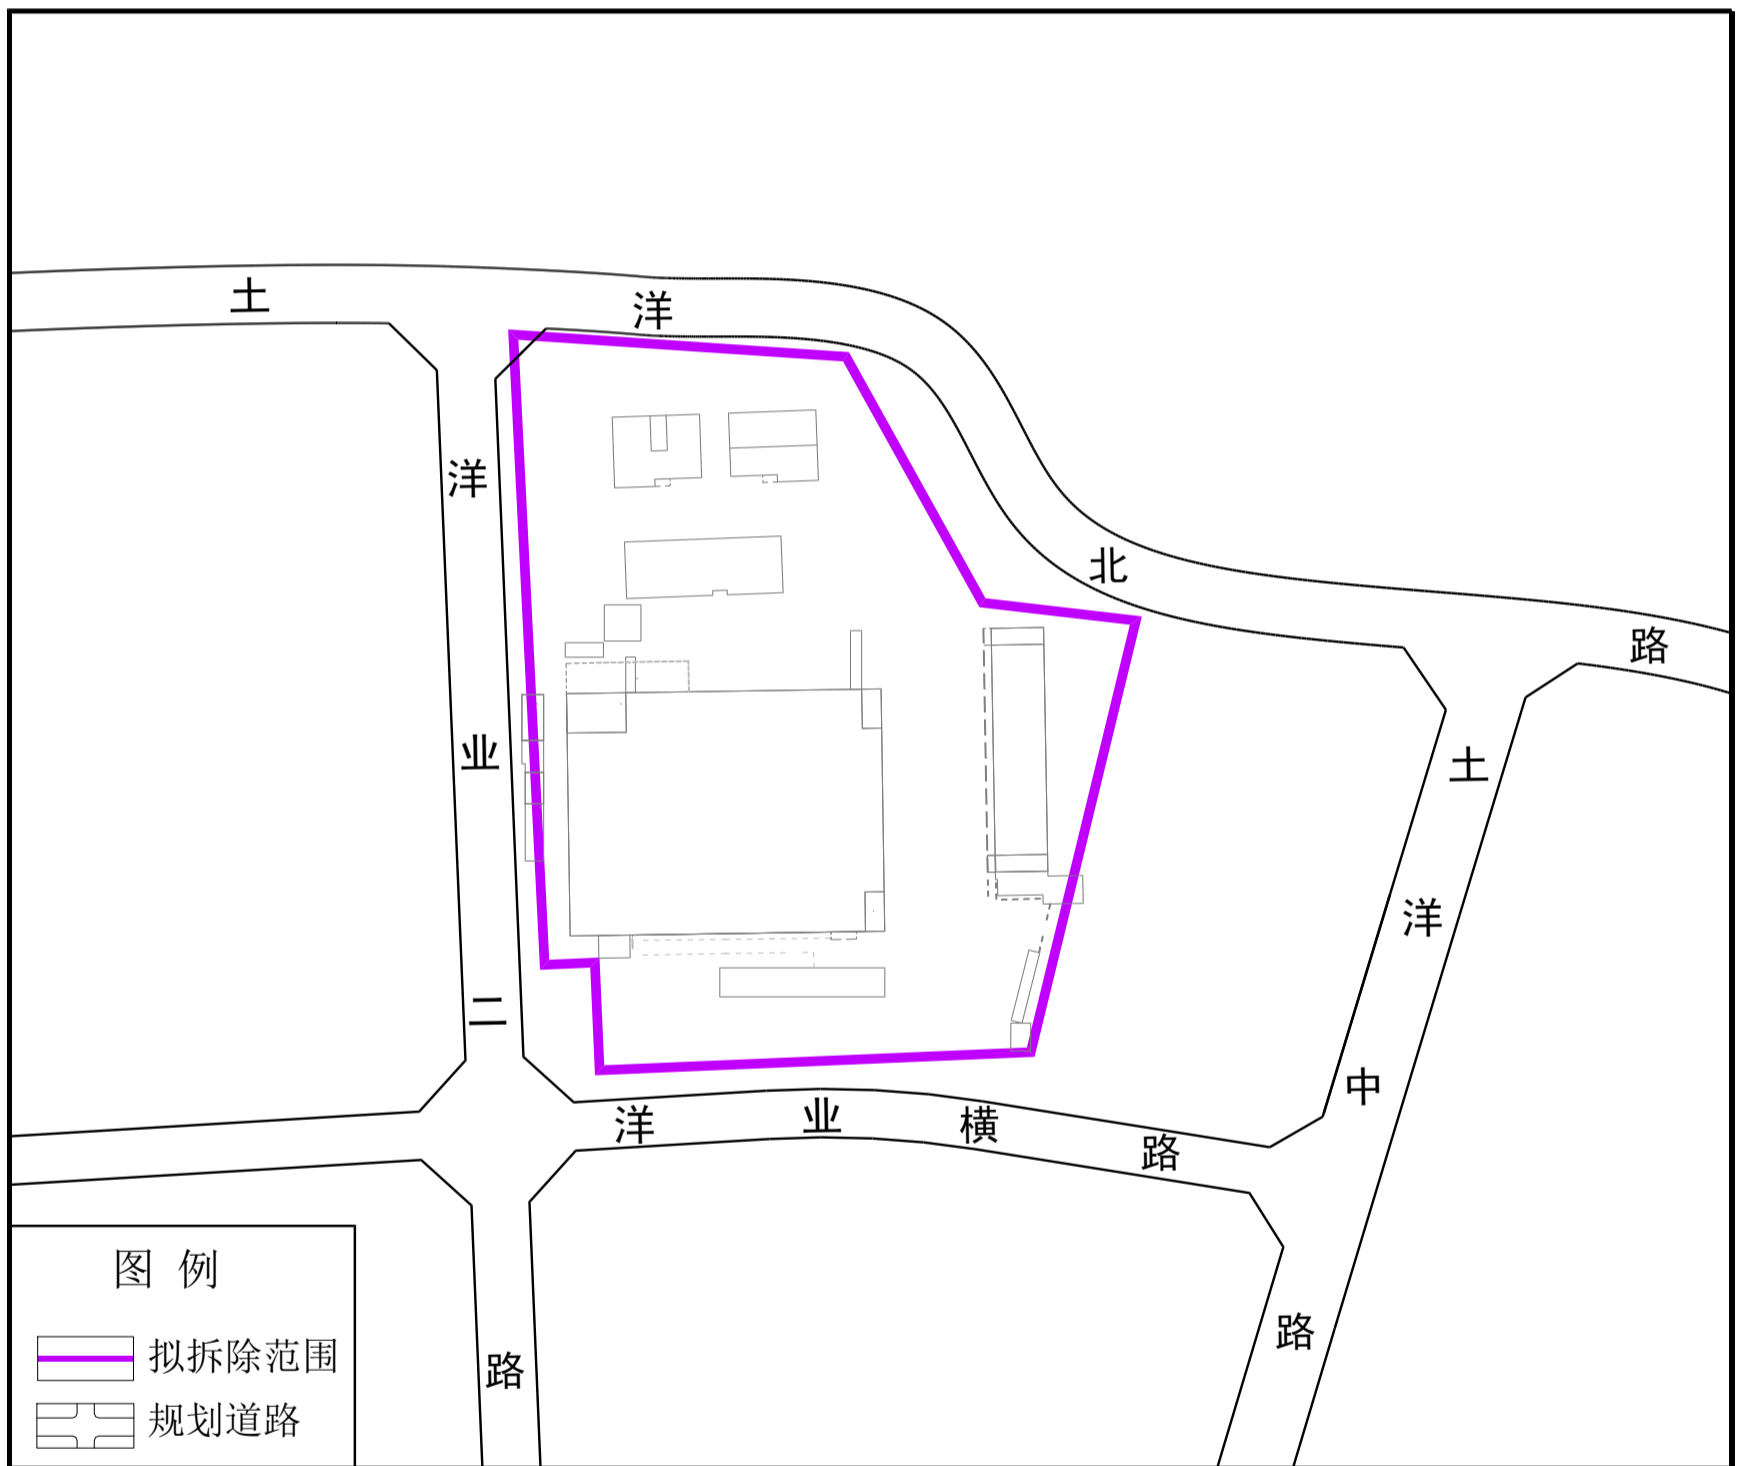

拟拆除范围用地面积：14723平方米