


附件

深圳市大鹏新区葵涌办事处第二工业区城市更新单元拟拆除范围示意图

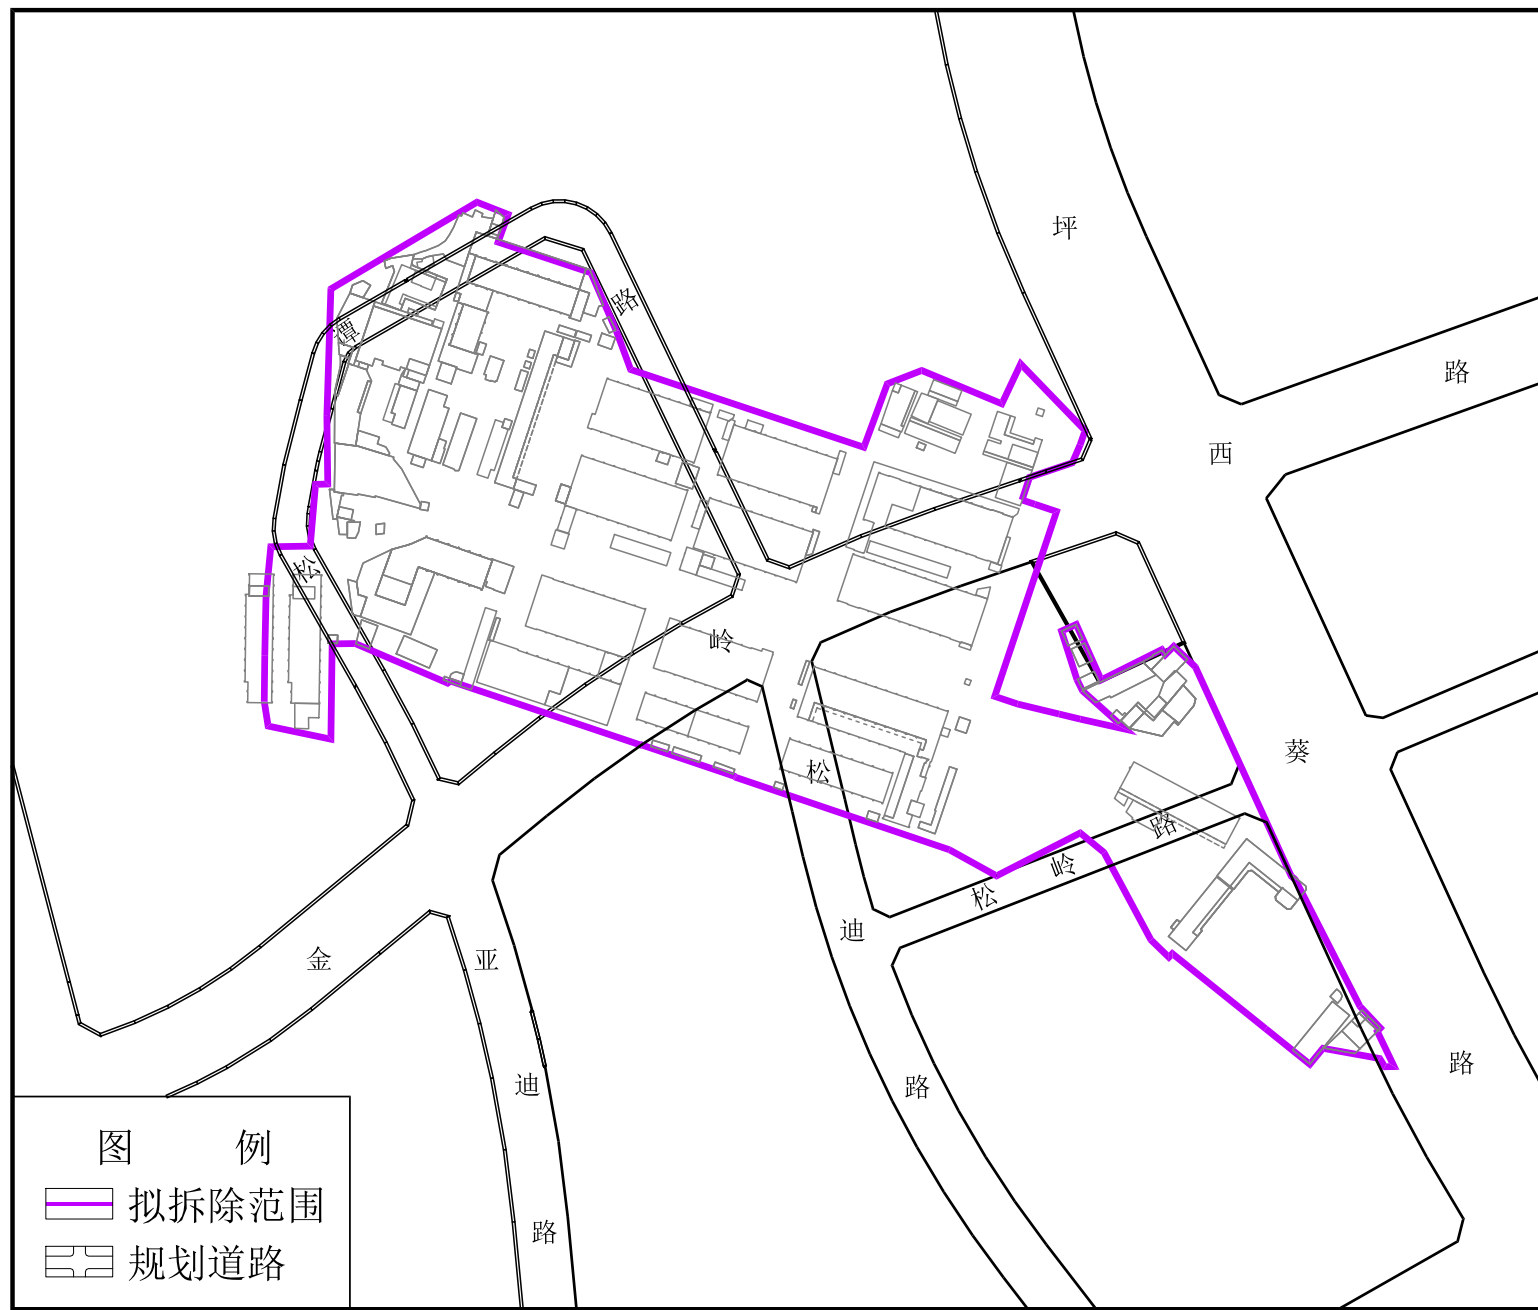

拟拆除范围用地面积：51683平方米