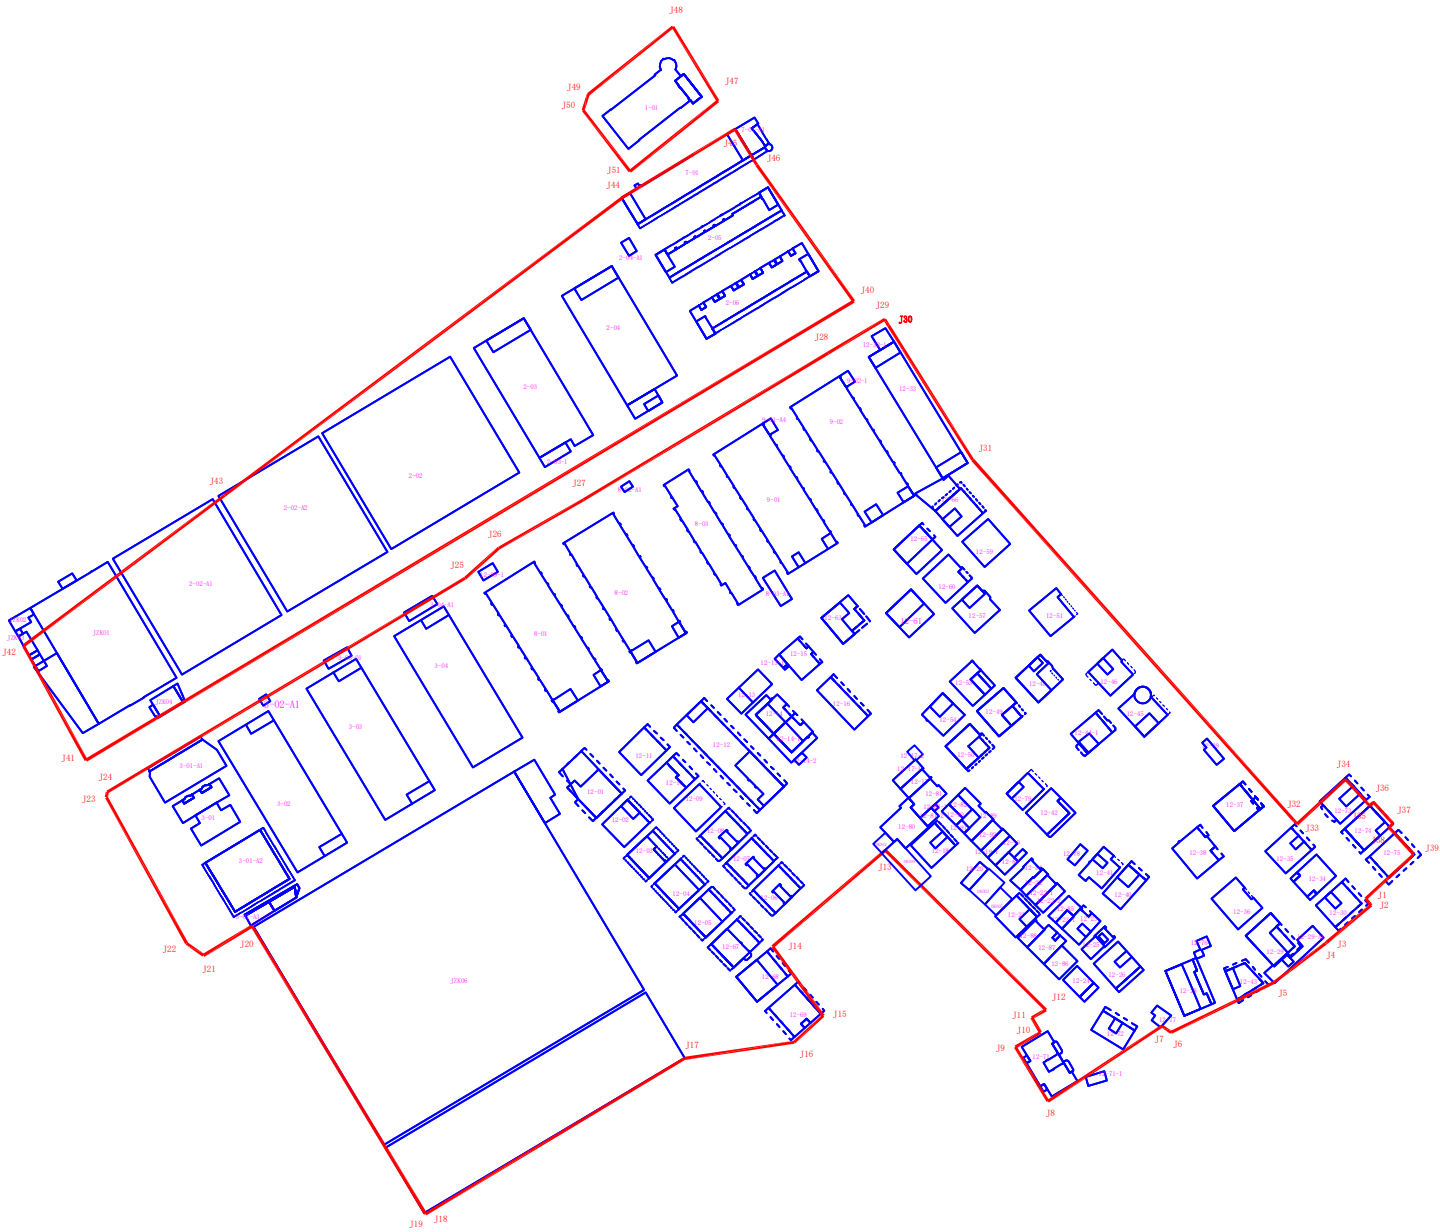


备注：
本项目总拆除用地面积97926.8平方米，
其中一期拆除用地面积71446.9平方米。

图 例

- 一期拆除范围线
- 建筑物
- 3-01 建筑物编号

深圳市大鹏新区葵涌办事处新村岭片区城市更新单元（一期）范围图