


深圳市大鹏新区大鹏办事处新屋园片区城市更新单元拟拆除范围示意图

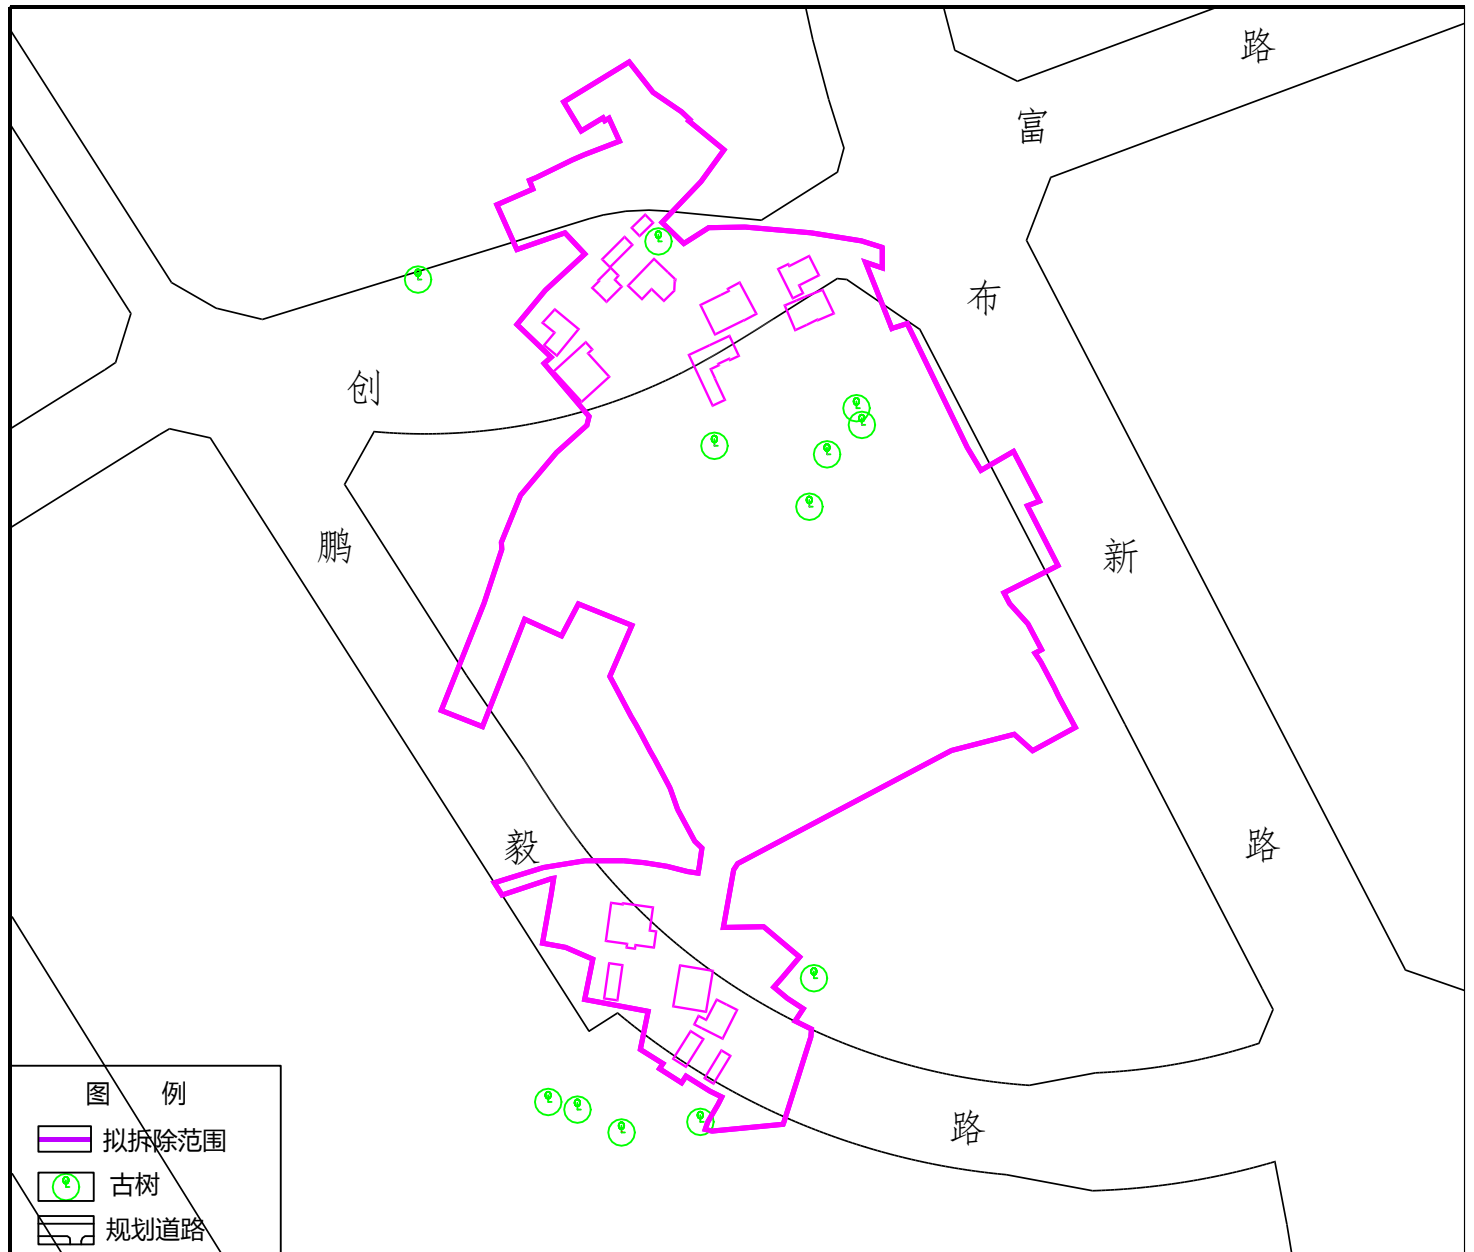

拟拆除范围用地面积：25422平方米