
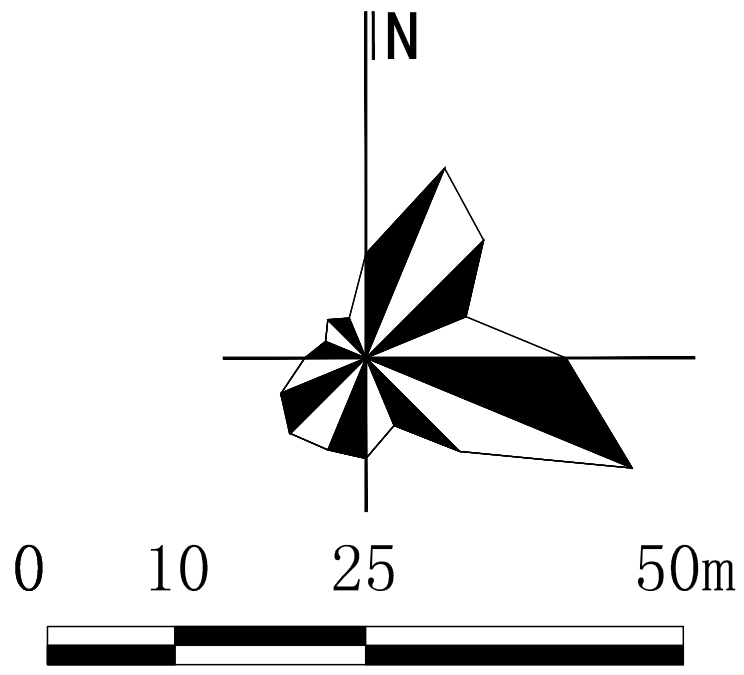


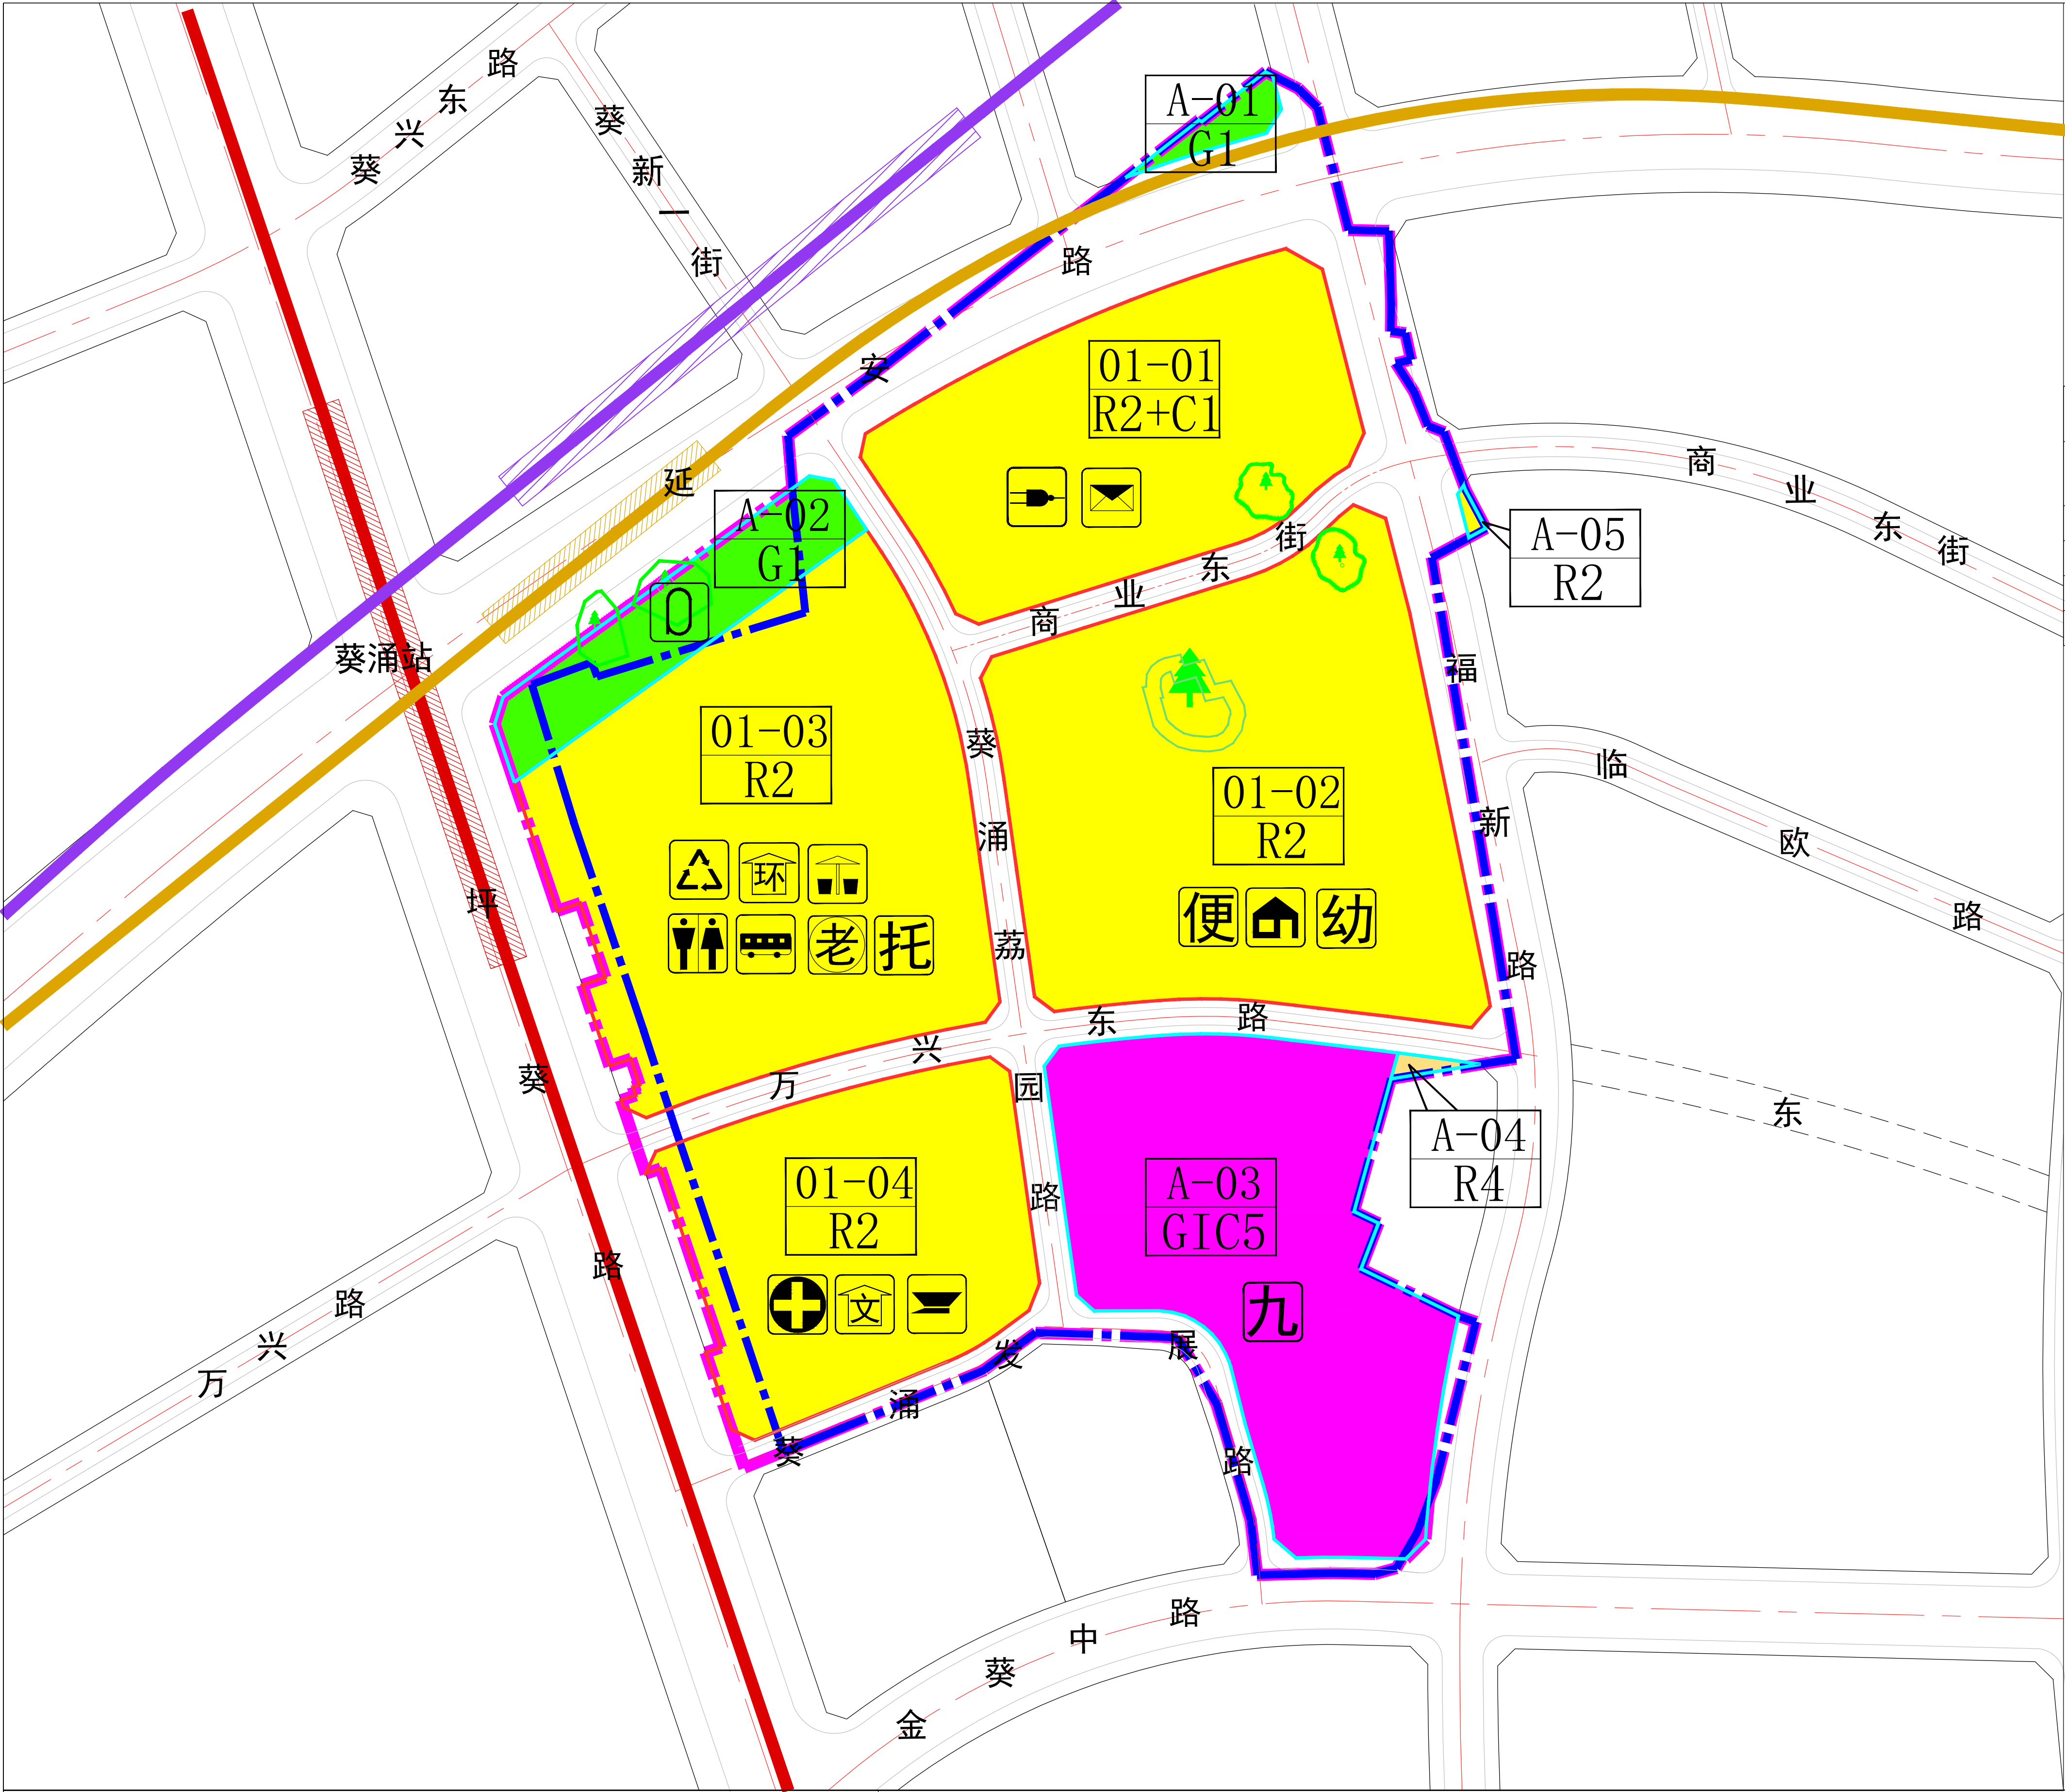

地块控制指标一览表					
地块编号	性质代码	用地性质	用地面积（m²）	规划容积率	规划容积
01-01	R2+C1	二类居住用地+商业用地	13539.5	6.0	81850
01-02	R2	二类居住用地	21861.9	5.9	128265
01-03	R2	二类居住用地	21059.9	5.3	112350
01-04	R2	二类居住用地	11795.3	4.7	55420

图 例

- 二类居住用地（R2）

二类居住用地+商业用地（R2+C1）

四类居住用地（R4）

公园绿地（G1）

教育设施用地（GIC5）

更新单元范围线

拆除范围线

开发建设用地范围线

独立占地的公共服务设施及其他
移交给政府的独立用地范围线

01-01
R2+C1

公共充电站

邮政所

便民服务站

公交首末站

社区管理用房

社区体育场地

幼儿园

托育机构

再生资源回收站

环卫工人作息房

小型垃圾转运站

公共厕所

社区老年人日间照料中心

社区健康服务中心

文化活动室

社区警务室

27班九年一贯制学校

古树及其5米保护范围

具有较大保护价值的老树

深惠城际大鹏支线——规划

轨道32号线——规划

深汕城际——远期

地块划分与指标控制图

大鹏新区葵涌街道横头、双伍村城市更新单元规划修改